


RZUT PARTERU - projekt

WYKAZ POMIESZCZEŃ:

- 0.01. Wiatrołap, gres R10, 5,99m²
+ 1,41m² w progu ściany
- 0.02. Holl, b.z.m., 16,86m²
- 0.03. Sala 1, b.z.m., 42,68m²
- 0.04. Sanitariaty, gres R10, 16,79m²
- 0.05. Magazyn, b.z.m., 6,28m²
- 0.05. Sala 2, b.z.m., 17,63m²
- 0.07. Sala 3, b.z.m., 17,89m²
- 0.08. WC, b.z.m., 2,79m²
- 0.09. Przedśionek, b.z.m., 2,03m²
- 0.10. Wiatrołap, b.z.m., 3,96m²

- (1) Skucie istniejącej posadzki z płytek, gruntowanie i wyrównanie podłogi, ułożenie płytek gres R10 na schodach przed wejściem głównym, powierzchnia 3,9m²
- (2) Skucie istniejącej posadzki, gruntowanie i wyrównanie podłogi, ułożenie płytek gres R10 w wiatrołapie, powierzchnia 7,4m²
- (3) Wymiana zewnętrznych drzwi drewnianych na aluminiowe (wejściowe) z oszkleniem bezpiecznym 33.1, o wym. 145x245cm, prawe skrzydło w świetle 90x200cm
- (4) Budowa witryny o wym. 6,0x3,5m, ze szkła antywłamaniowego 44.4, profil aluminiowy wewnętrzny, z drzwiami wewnętrznymi o wymiarach netto 100x200cm.
- (5) Wymiana ościeży i drzwi wewnętrznych (otwieranie w kierunku ewakuacji) o wym. 100x210cm, w świetle 90x200cm
- (6) Wymiana ościeży i drzwi wewnętrznych łazienkowych (otwieranie w kierunku ewakuacji) o wym. 100x210cm, w świetle 90x200cm.
- (7) Remont sanitariatu
 - a) demontaż drzwi, wykucie ościeży
 - b) rozbiórka ścianki działowej 1/2 cegły, wym. 2,8x3,4m
 - c) demontaż paneli podłogowych
 - d) ułożenie podłogi z płytek gres R10 w łazience
 - e) ułożenie płytek ściennych ceramicznych w łazience, na wys. 2m
 - f) montaż dwóch kabin wraz z ustępami
 - g) instalacja wod.-kan. - włączenie od strony piwnicy przez strop
 - h) montaż natrysku i dwóch umywalk
 - i) montaż lustra o wym. 120x90cm
 - j) montaż nawiewnika podciśnieniowego okiennego
 - k) montaż wentylatora osiowego 150m³/h
- (8) Montaż ościeży i drzwi wewnętrznych łazienkowych o wym. 100x210cm, w świetle 90x200cm
- (9) Montaż ościeży i drzwi stalowych o odporności ogniowej Ei30 o wym. 100x210cm, w świetle 90x200cm
- (10) Wykucie otworu drzwiowego o wym. 100x210cm w murze z cegły, montaż ościeży i drzwi wewnętrznych, w świetle 90x200cm

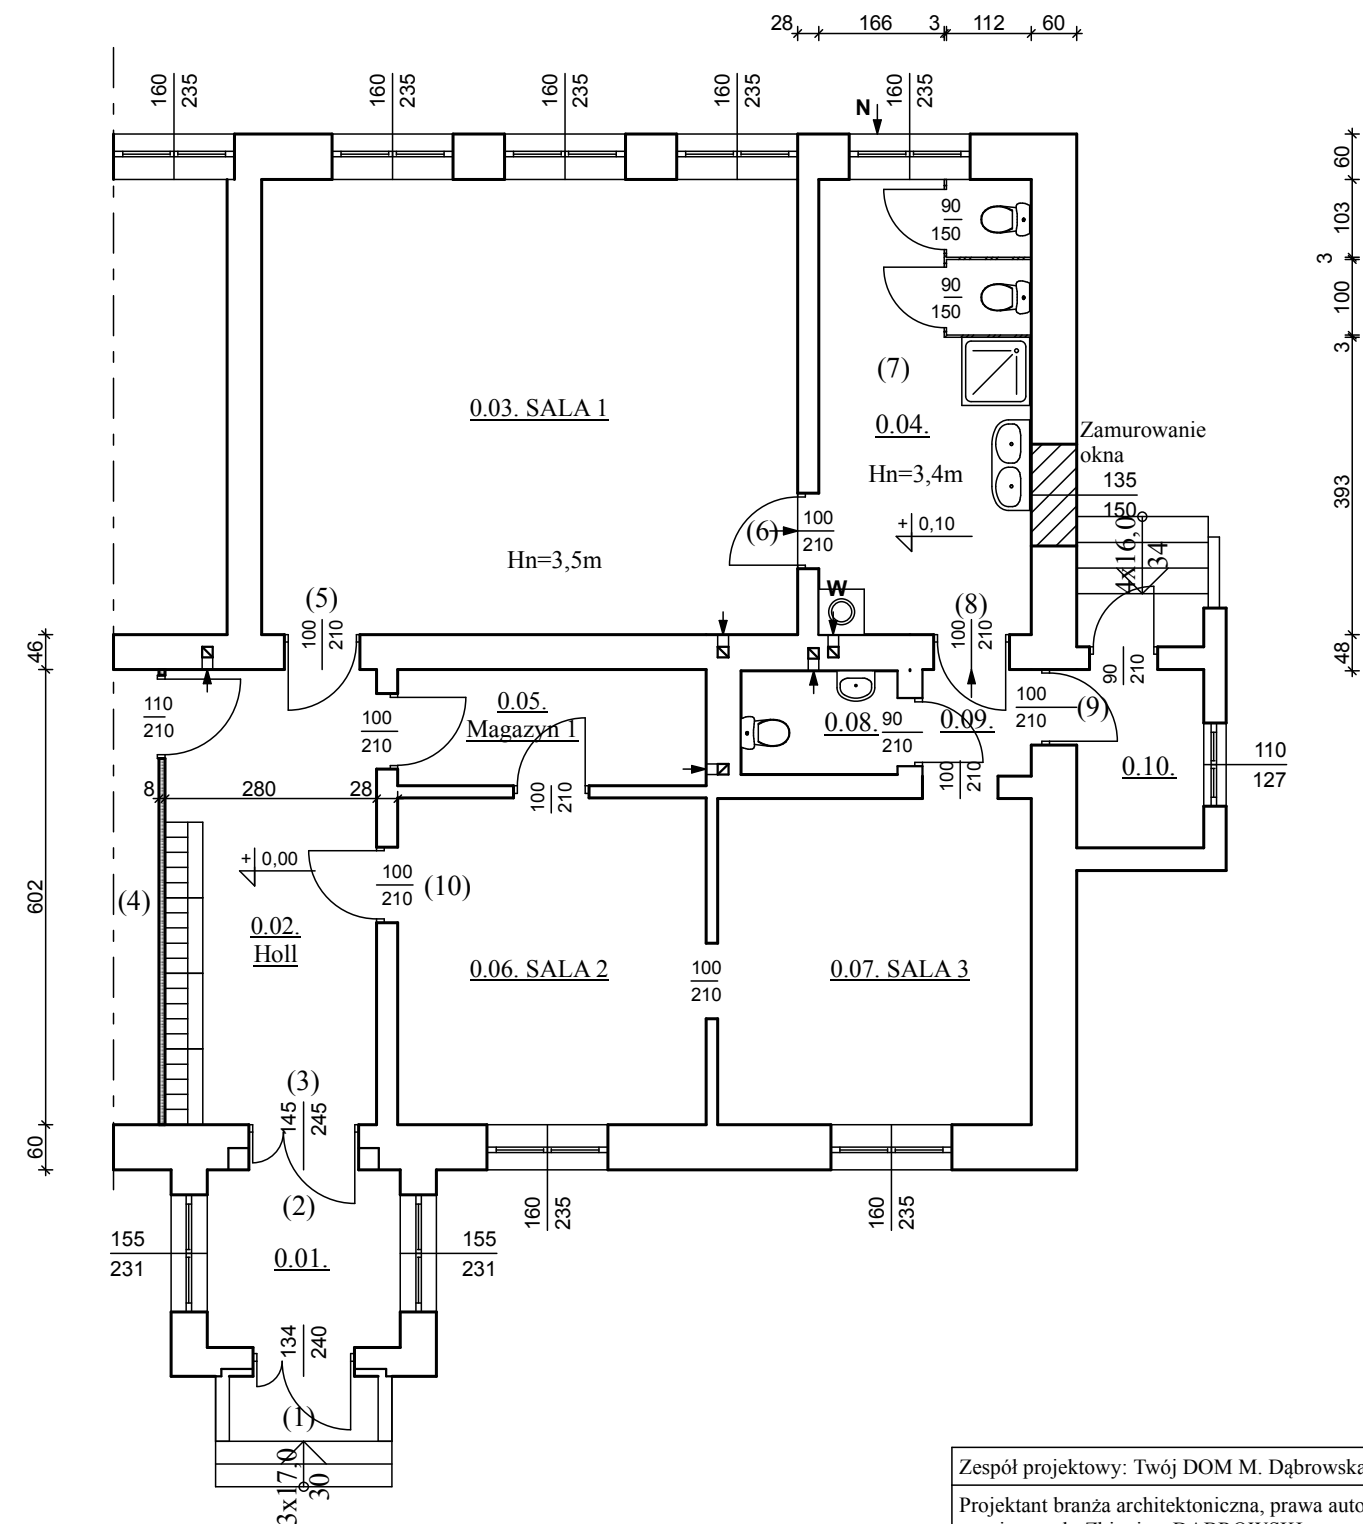

Zespół projektowy: Twój DOM M. Dąbrowska, www.twojdom.pl	
Projektant branża architektoniczna, prawa autorskie: mgr inż. arch. Zbigniew DĄBROWSKI upr. nr 12/WMOKK/2018 - specjalność architektoniczna	
Projektant branża konstrukcyjna: mgr inż. Ireneusz MRÓZ upr. nr MAZ/0103/PWOK/08 - specjalność konstrukcyjno-budowlana	
Nazwa obiektu:	Remont przedszkola w PSP w Surowem
Adres budowy:	Jednostka ewidencyjna Czarnia, obręb Surowe, dz. nr 2075
Przedmiot rys.:	RZUT PARTERU - projekt
Rys. nr B-2	Skala 1:100 Data: maj 2020