


RZUT PARTERU - INWENTARYZACJA

skala 1:100

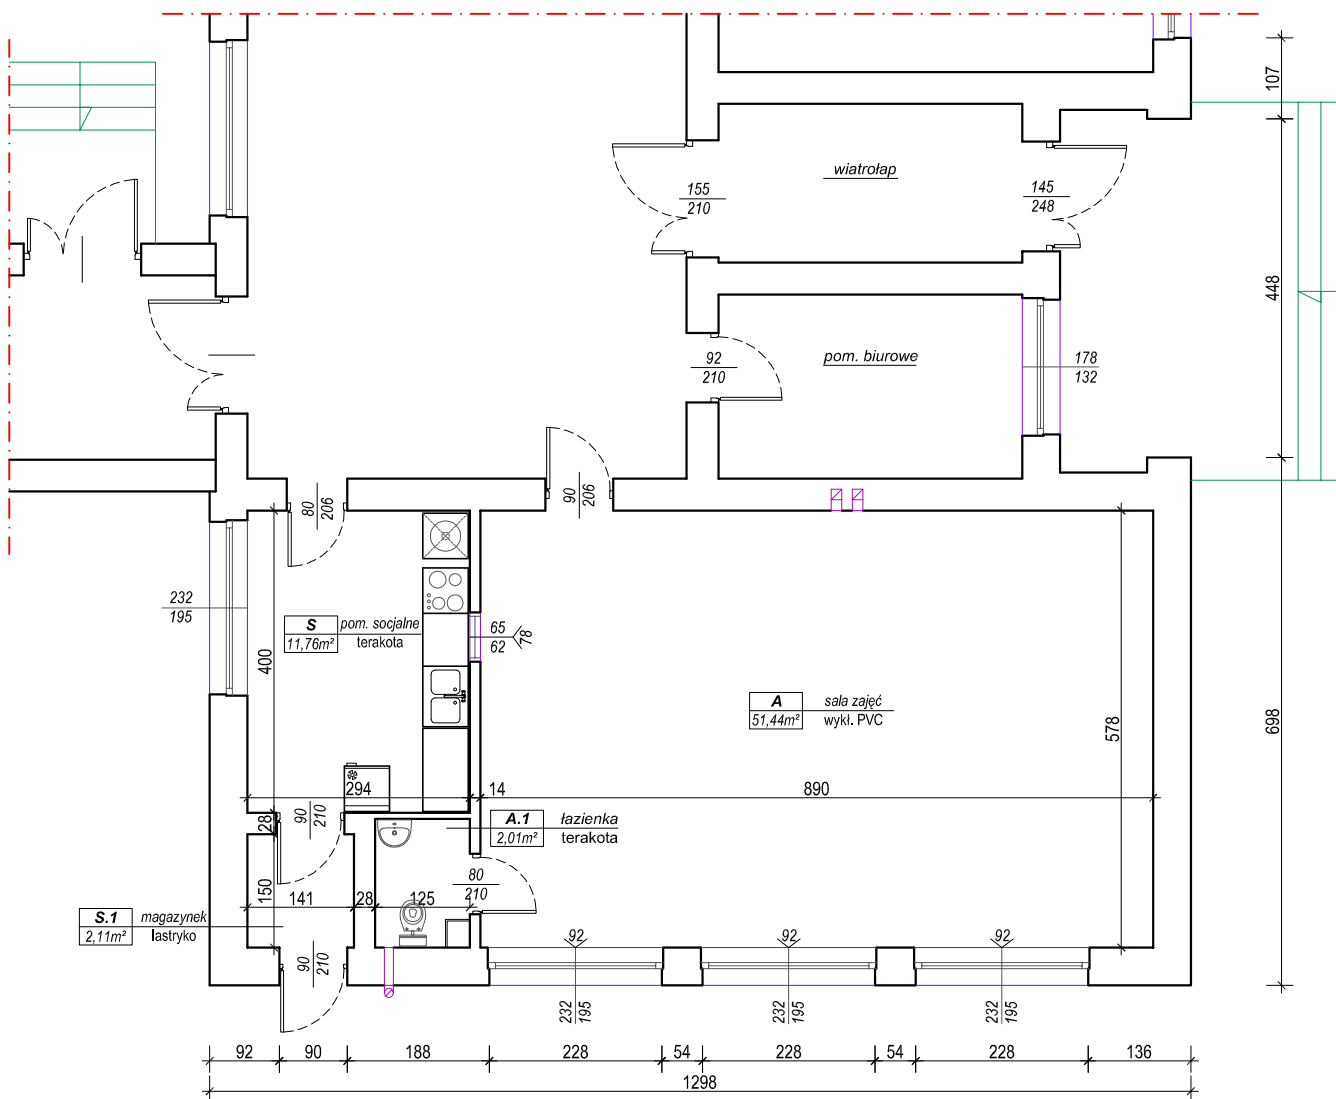

Zestawienie pomieszczeń objętych remontem

L.p.	Nazwa pomieszczenia	pow. użytk. m. kw.	posadzka
A	sala zajęć A	51,44	wykładz. PVC
A.1	łazienka.A1	2,01	terakota
S.1	magazynek.S1	2,11	lastryko
S	pom. socjalne.S	11,76	terakota
Powierzchnia użytkowa		67,32	

TYTUŁ PROJEKTU:	REMONT POMIESZCZEŃ budynku Publicznej Szkoły Podstawowej im. Jana Pawła II w Czarni w ramach zadania: "WESOŁE PRZEDSZKOLAKI Z GMINY CZARNIA"		
FAZA:	INWENTARYZACJA	ADRES:	Czarnia 42, gmina Czarnia
OPRACOWAŁ:	LUCYNA SZYMAŃSKA upr. bud. nr UAN.VI-7210/515/85/Os specjaln. konstrukcyjno-budowlana		DATA: 06.2020
RYSUNEK:	Rzut pomieszczeń parteru		RYS. NR: B-01
			SKALA: 1:100