


ŁĄCZY ARKUSZ 6



ŁĄCZY ARKUSZ 8

PROJEKT ZAGOSPODAROWANIA TER
ARKUSZ 7
SKALA 1:500
Rozbudowa dróg powiatowych nr 2509W; 2
i 2586W w gm. Czarnia i Myszyniec
ODCINEK DR.NR 2509W

LEGEND

Projektowany układ drogowy	
	Nawierzchnia z betonu asfaltowego - jezdnia, pobocza utwardzone
	Nawierzchnia z kruszyną - pobocza, <i>gądoży (gądoży indywidualnie szer. 4,6</i>
	Skarpy / zielenie
	Nawierzchnia z kostki betonowej - zatoki autobusowe
	Nawierzchnia z kostki betonowej - chodniki i perony
	Nawierzchnia z kostki betonowej - zjazdy
	Nawierzchnia z kostki betonowej - wyspa odginająca
	Umocnienia brukowcem

—————	Krawędź jezdni
—— ———	Krawędź pobocza utwardzonego
- - - - -	Krawędź pobocza kruszywowego
—————	Krawężnik 20x30 cm
- - - - -	Krawężnik 20x22 cm
—— ———	Obrożę 6x20 cm
- - - - -	Opornik betonowy 12x25 cm

Projektowane sieci uzbrojenia terenu:

- Legenda sieci szkieletowej terenu:**
-  Sieć elektroenergetyczna kablowa nN 0,4kV - oświetlenie drogowe wraz ze słupami
 -  Podpora słupowa - dla sieci elektroenergetycznej
 -  Sieć elektroenergetyczna kablowa nN 0,4kV - złącza kablowe
 -  Sieć elektroenergetyczna kablowa nN 0,4kV
 -  Kanał technologiczny
 -  Napowietrzna sieć telekomunikacyjna

Istniejące sieci uzbrojenia terenu do

- likwidacji**
- ✗ --- Sieć telekomunikacyjna napowietrzna - wraz ze słupami
 - ✗ --- Sieć elektroenergetyczna napowietrzna - wraz ze słupami
 - ✗ --- Sieć elektroenergetyczna kablowa nN 0.4kV

DROGOWIEC Sp. z o.o. ul. Główna 10, 25-001 Drohowiec tel. 22 73 73 73 73, fax 22 73 73 73 74 e-mail: biuro@drogowiec.pl, www.drogowiec.pl		zgodnie z art. 145 § 1 pkt 2 ustawy z dnia 27.07.2002 r. Prawo o ruchu drogowym	
		dotyczy: wykonania projektu	
NAZWA OBIĘTU:	Rozbudowa dróg powiatowych nr 2500W, 2510W i 2566W w g.m. Czarna Woda		
STADIUM:	PROJEKT KONSEPTYWNY		Number rzyt: 1.7
NAZWA RYT:	PROJEKT ZAGOSPODAROWANIA TERENU 2500W - 480x1		Skala: 1:500
ZAPOW. AUTORSKI: Branża/Projektant			Data: 06.04.2021
Projektant: mgr inż. Dorota mgr inż. Paweł Szabo	Podpis: 	Sprawdzający: mgr inż. Piotr Jabłoński mgr inż. Dorota mgr inż. Paweł Szabo	Podpis: 
PISOWNIA: mgr inż. Łukasz Misiewicz mgr inż. Dorota mgr inż. Paweł Szabo		WSPRACOWNIA: mgr inż. Piotr Jabłoński	