PLAN SYTUACYJNO–WYSOKOŚCIOWY
skala 1:1000

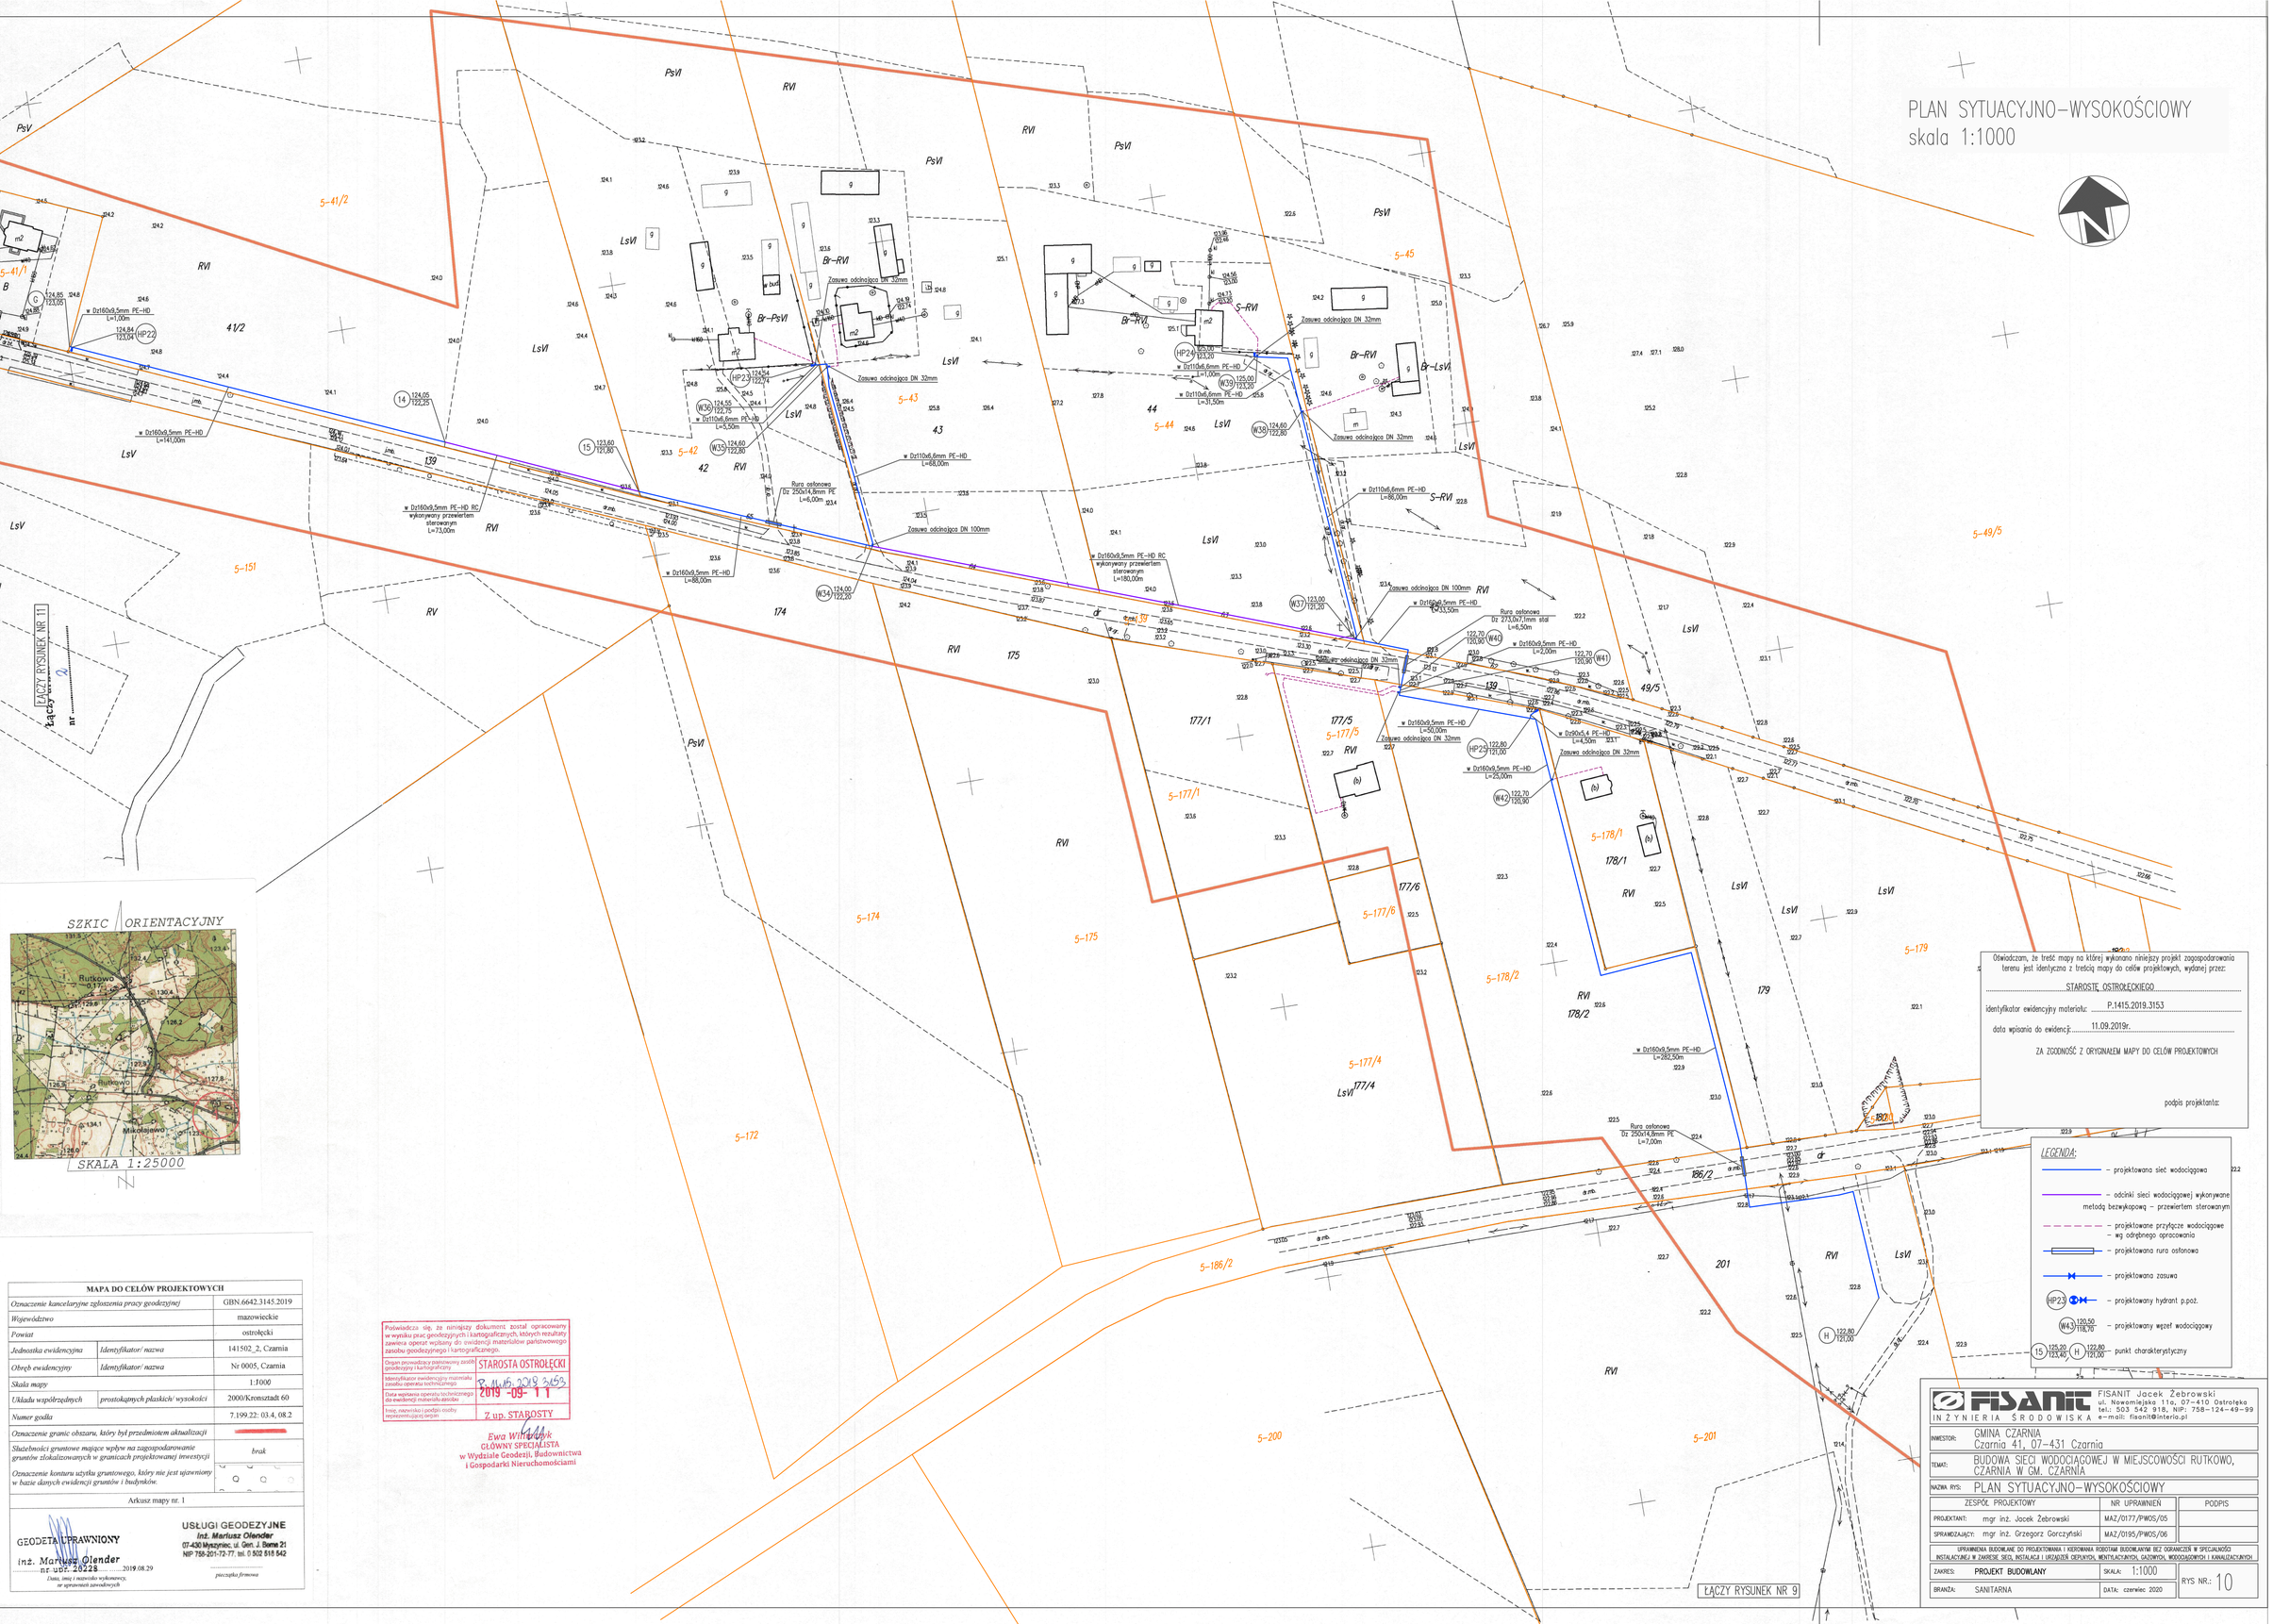

MAPA DO CELÓW PROJEKTOWYCH		
Oznaczenie kancelaryjne zgłoszenia pracy geodezyjnej		GBN.6642.3145.2019
Województwo		mazowieckie
Powiat		ostrołęcki
Jednostka ewidencyjna	*Identyfikator/ nazwa*	141502_2, Czarnia
Obręb ewidencyjny	*Identyfikator/ nazwa*	Nr 0005, Czarnia
Skala mapy		1:1000
Układu współrzędnych	*prostokątnych płaskich/ wysokości*	2000/Kronsztadt 60
Numer godła		7.199.22: 03.4, 08.2
Oznaczenie granic obszaru, który był przedmiotem aktualizacji		
Służebności gruntowe mające wpływ na zagospodarowanie gruntów zlokalizowanych w granicach projektowanej inwestycji		*brak*
Oznaczenie konturu użytku gruntowego, który nie jest ujawniony w bazie danych ewidencji gruntów i budynków.		
Arkusz mapy nr. 1		

GEODETA UPRAWNIONY
inż. Mariusz Olender
nr upr. 20228
2019.08.29
Data, imię i nazwisko wykonawcy, nr uprawnień zawodowych

USŁUGI GEODEZYJNE
inż. Mariusz Olender
07-430 Myszyniec, ul. Gen. J. Bema 21
NIP 758-201-72-77, tel. 0 502 518 542
pieczątka firmowa

Poświadcza się, że niniejszy dokument został opracowany w wyniku prac geodezyjnych i kartograficznych, których rezultaty zawiera operat wpisany do ewidencji materiałów państwowego zasobu geodezyjnego i kartograficznego.

Organ prowadzący państwowy zasób geodezyjny i kartograficzny: STAROSTA OSTROŁĘCKI
Identyfikator ewidencyjny materiału zasobu operatu technicznego: P.1415.2019.3153
Data wpisania operatu technicznego do ewidencji materiałów zasobu: 2019 -09- 11
Imię, nazwisko i podpis osoby wprowadzającej dane: Z up. STAROSTY

Ewa Wiśniewska
GŁÓWNY SPECJALISTA
w Wydziale Geodezji, Budownictwa i Gospodarki Nieruchomościami

Oświadczam, że treść mapy na której wykonano niniejszy projekt zagospodarowania terenu jest identyczna z treścią mapy do celów projektowych, wydanej przez:
STAROSTĘ OSTROŁĘCKIEGO
identyfikator ewidencyjny materiału: P.1415.2019.3153
data wpisania do ewidencji: 11.09.2019r.
ZA ZGODNOŚĆ Z ORYGINAŁEM MAPY DO CELÓW PROJEKTOWYCH
podpis projektanta:

LEGENDA:
- projektowana sieć wodociągowa
- odcinki sieci wodociągowej wykonywane metodą bezwykopową – przewiertem sterowanym
- projektowane przyłącze wodociągowe – wg odrębnego opracowania
- projektowana rura osłonowa
- projektowana zasuwa
- HP23 – projektowany hydrant p.poż.
- W43 120,50 / 118,70 – projektowany węzeł wodociągowy
- 15 125,20 / 123,40 H 122,80 / 121,00 – punkt charakterystyczny

FISANIT INŻYNIERIA ŚRODOWISKA
FISANIT Jacek Żebrowski
ul. Nowomiejska 11a, 07-410 Ostrołęka
tel.: 503 542 918, NIP: 758-124-49-99
e-mail: fisanit@interia.pl

INWESTOR:	GMINA CZARNIA Czarnia 41, 07-431 Czarnia
TEMAT:	BUDOWA SIECI WODOCIĄGOWEJ W MIEJSCOWOŚCI RUTKOWO, CZARNIA W GM. CZARNIA
NAZWA RYS:	PLAN SYTUACYJNO–WYSOKOŚCIOWY

ZESPÓŁ PROJEKTOWY		NR UPRAWNIEŃ	PODPIS
PROJEKTANT:	mgr inż. Jacek Żebrowski	MAZ/0177/PWOS/05	
SPRAWDZAJĄCY:	mgr inż. Grzegorz Gorczyński	MAZ/0195/PWOS/06	

UPRAWNIENIA BUDOWLANE DO PROJEKTOWANIA I KIEROWANIA ROBOTAMI BUDOWLANYMI BEZ OGRANICZEŃ W SPECJALNOŚCI INSTALACYJNEJ W ZAKRESIE SIECI, INSTALACJI I URZĄDZEŃ CIEPLNYCH, WENTYLACYJNYCH, GAZOWYCH, WODOCIĄGOWYCH I KANALIZACYJNYCH

ZAKRES:	PROJEKT BUDOWLANY	SKALA: 1:1000	RYS NR.: 10
BRANŻA:	SANITARNA	DATA: czerwiec 2020	