PROJEKT ZAGOSPODAROWANIA TERENU
skala 1:1000

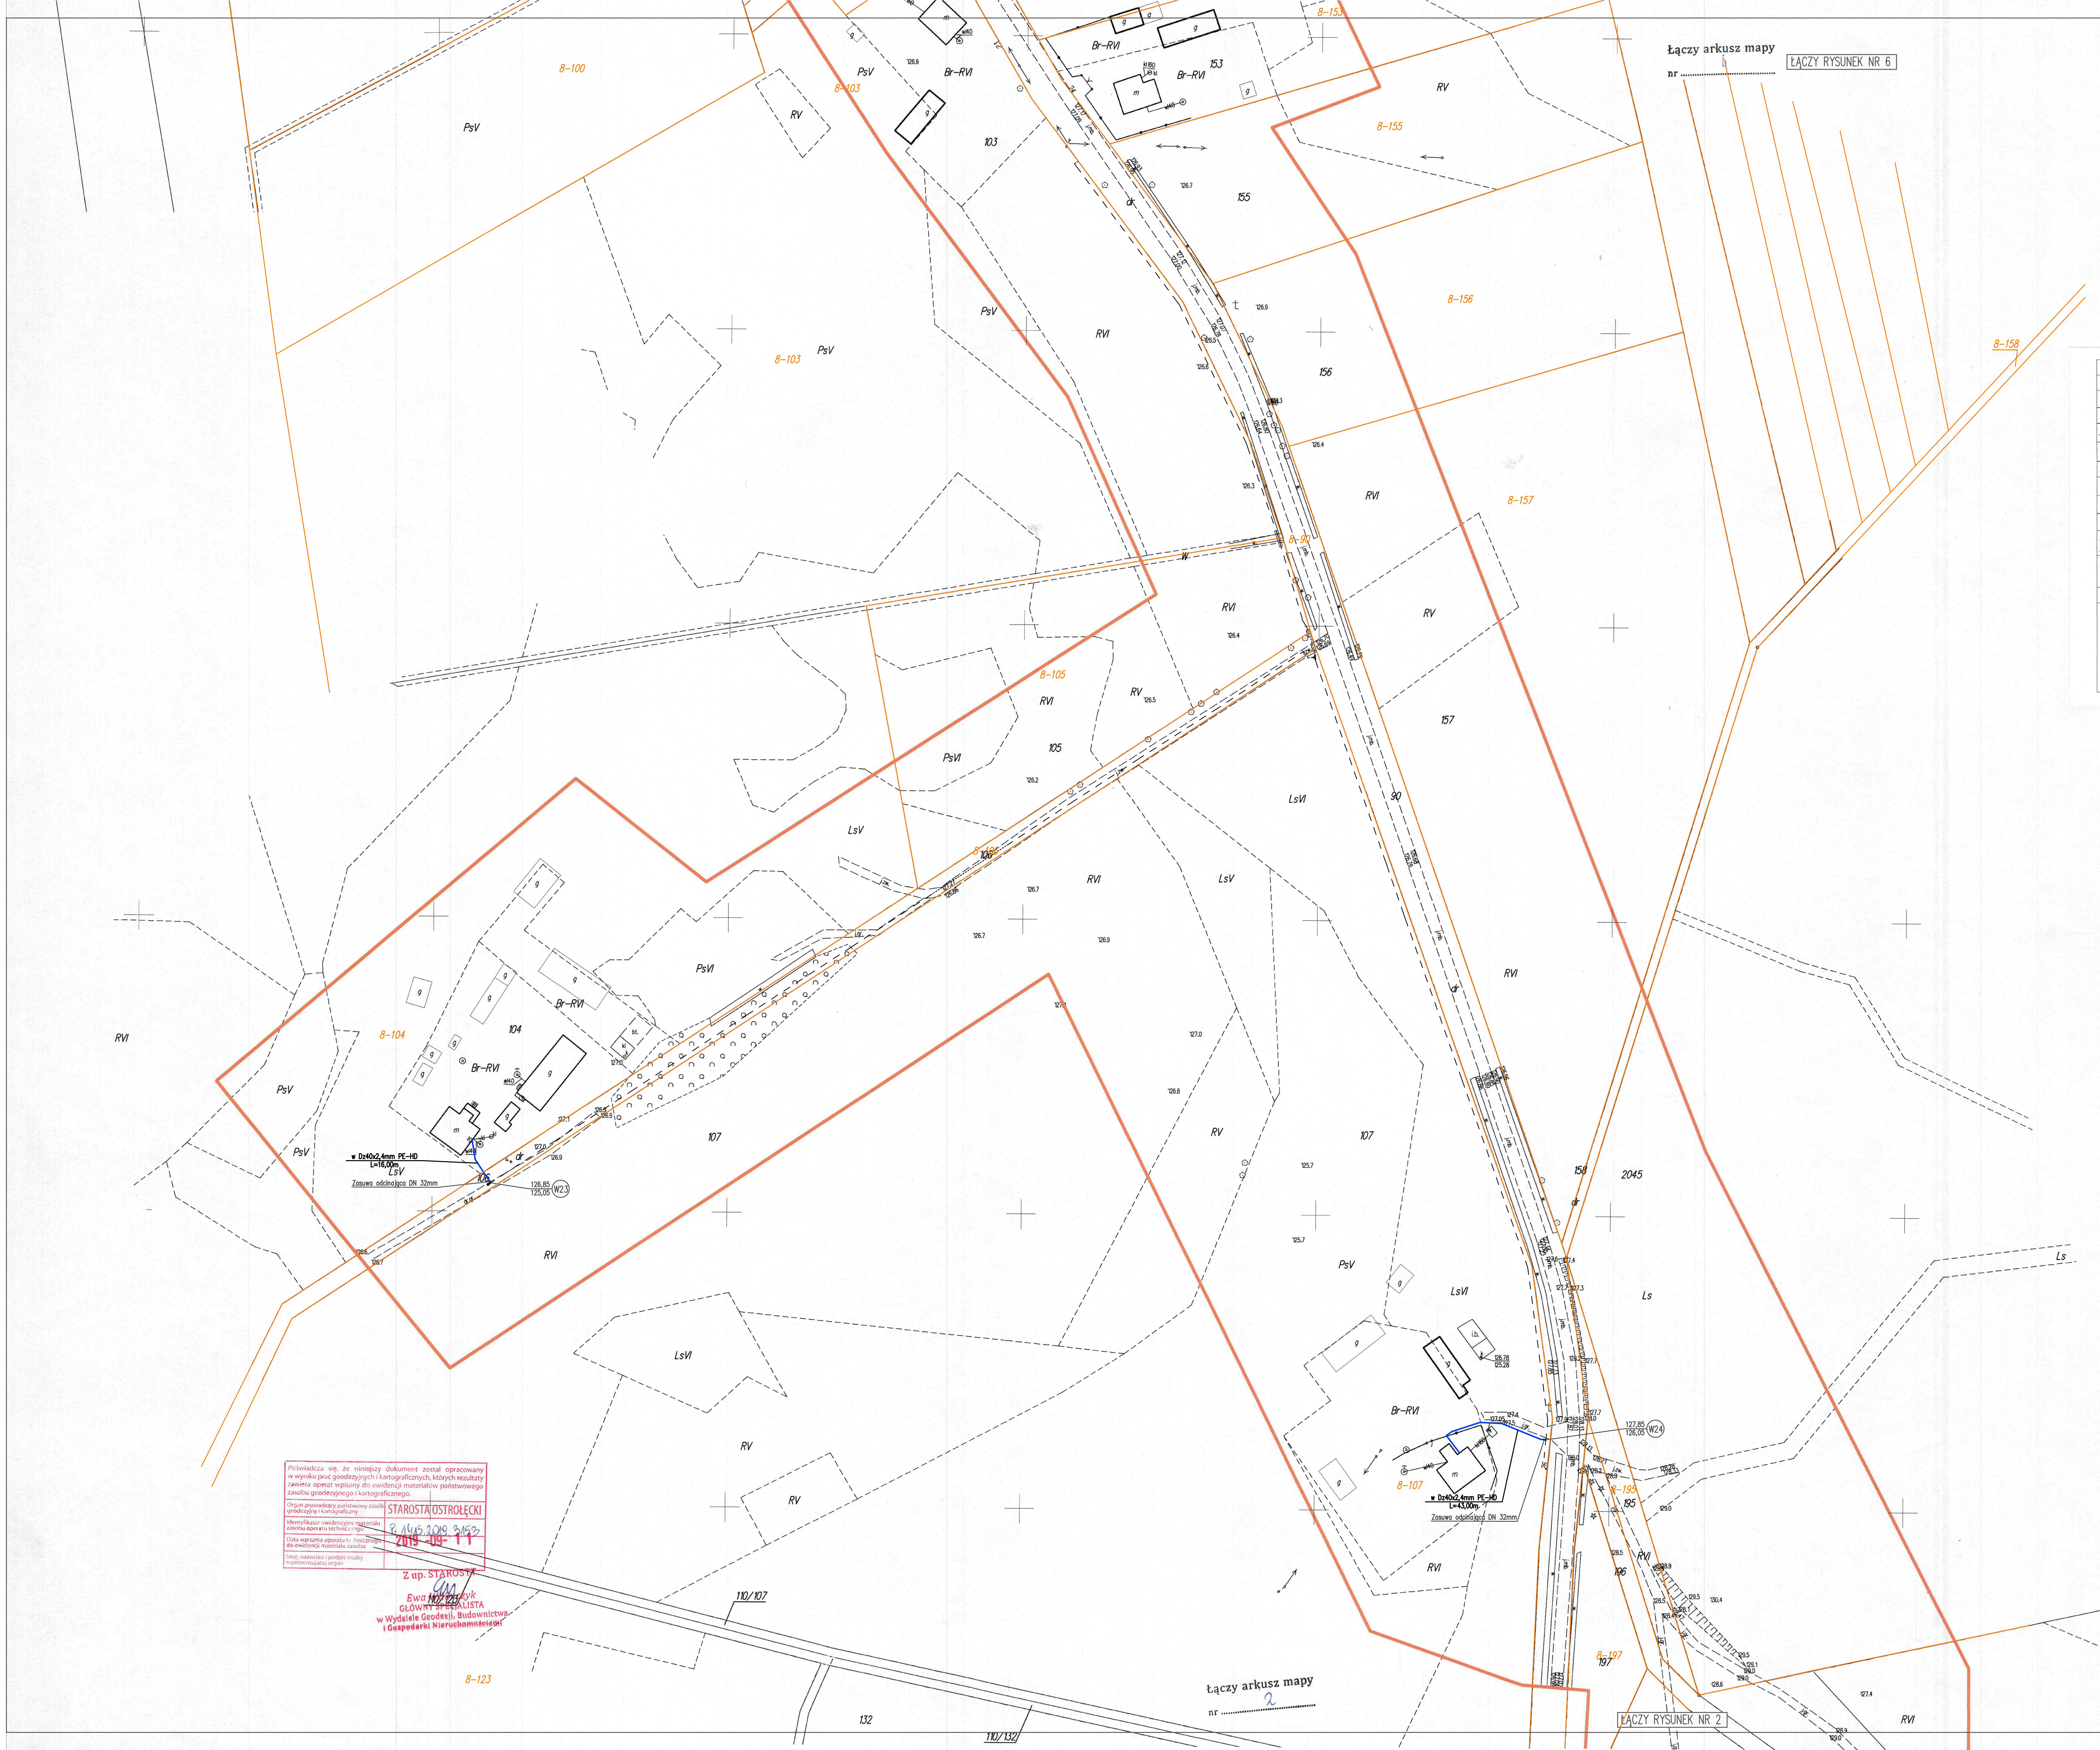
Łączy arkusz mapy
nr
ŁĄCZY RYSUNEK NR 6
8-100
8-103
8-105
8-104
8-107
8-123
8-155
8-156
8-157
8-158
8-195
8-197
PsV
PsVI
RV
RVI
LsV
LsVI
Ls
Br-RVI
103
104
105
106
107
153
155
156
157
158
195
196
197
2045
90
132
110/107
110/123
110/132
w Dz40x2,4mm PE-HD
L=16,00m
Zasuwa odcinająca DN 32mm
126,85
125,05
W23
w Dz40x2,4mm PE-HD
L=43,00m
Zasuwa odcinająca DN 32mm
127,85
126,05
W24
Łączy arkusz mapy
nr 2
ŁĄCZY RYSUNEK NR 2

SZKIC ORIENTACYJNY

Rutkowo
Mikołajewo

SKALA 1:25000

MAPA DO CELÓW PROJEKTOWYCH		
Oznaczenie kancelaryjne zgłoszenia pracy geodezyjnej		GBN.6642.3145.2019
Województwo		mazowieckie
Powiat		ostrołęcki
Jednostka ewidencyjna	*Identyfikator/ nazwa*	141502_2, Czarnia
Obręb ewidencyjny	*Identyfikator/ nazwa*	Nr 0008, Rutkowo
Skala mapy		1:1000
Układu współrzędnych	*prostokątnych płaskich/ wysokości*	2000/Kronsztadt 60
Numer godła		7.198.22.03.1,7.199.22.23.1
Oznaczenie granic obszaru, który był przedmiotem aktualizacji		🟥
Służebności gruntowe mające wpływ na zagospodarowanie gruntów zlokalizowanych w granicach projektowanej inwestycji		*brak*
Oznaczenie konturu użytku gruntowego, który nie jest ujawniony w bazie danych ewidencji gruntów i budynków.		○ ○ ○ ○ ○ ○ ○
Arkusz mapy nr. 3		

GEODETA UPRAWNIONY
inż. Mariusz Olender
nr upr. 20228
…………………………………… …….2019.08.29
Data, imię i nazwisko wykonawcy, nr uprawnień zawodowych

USŁUGI GEODEZYJNE
Inż. Mariusz Olender
07-430 Myszyniec, ul. Gen. J. Bema 21
NIP 758-201-72-77, tel. 0 502 518 542
……………………
pieczątka firmowa

Oświadczam, że treść mapy na której wykonano niniejszy projekt zagospodarowania terenu jest identyczna z treścią mapy do celów projektowych, wydanej przez:

STAROSTĘ OSTROŁĘCKIEGO

identyfikator ewidencyjny materiału: P.1415.2019.3153

data wpisania do ewidencji: 11.09.2019r.

ZA ZGODNOŚĆ Z ORYGINAŁEM MAPY DO CELÓW PROJEKTOWYCH

podpis projektanta:

LEGENDA:

━━━━	– projektowane przyłącze wodociągowe
— — — — —	– projektowana sieć wodociągowa, wg odrębnego opracowania
—▭—	– projektowana rura osłonowa
— — ⋈— —	– projektowana zasuwa
⊗⋈ —	– projektowany hydrant p.poż.
W43 120,50/118,70	– projektowany węzeł wodociągowy

Poświadcza się, że niniejszy dokument został opracowany w wyniku prac geodezyjnych i kartograficznych, których rezultaty zawiera operat wpisany do ewidencji materiałów państwowego zasobu geodezyjnego i kartograficznego.

Organ prowadzący państwowy zasób geodezyjny i kartograficzny	STAROSTA OSTROŁĘCKI
Identyfikator ewidencyjny materiału zasobu operatu technicznego	P.1415.2019.3153
Data wpisania operatu technicznego do ewidencji materiału zasobu	2019-09-11
Imię, nazwisko i podpis osoby reprezentującej organ	

Z up. STAROSTY
Ewa Mikiciszyk
GŁÓWNY SPECJALISTA
w Wydziale Geodezji, Budownictwa i Gospodarki Nieruchomościami

FISANIT INŻYNIERIA ŚRODOWISKA
FISANIT Jacek Żebrowski
ul. Nowomiejska 11a, 07-410 Ostrołęka
tel.: 503 542 918, NIP: 758-124-49-99
e-mail: fisanit@interia.pl

INWESTOR:	GMINA CZARNIA Czarnia 41, 07-431 Czarnia		
TEMAT:	BUDOWA SIECI WODOCIĄGOWEJ W MIEJSCOWOŚCI RUTKOWO, CZARNIA W GM. CZARNIA		
NAZWA RYS:	PROJEKT ZAGOSPODAROWANIA TERENU		
ZESPÓŁ PROJEKTOWY		NR UPRAWNIEŃ	PODPIS
PROJEKTANT:	mgr inż. Jacek Żebrowski	MAZ/0177/PWOS/05	
SPRAWDZAJĄCY:	mgr inż. Grzegorz Gorczyński	MAZ/0195/PWOS/06	

UPRAWNIENIA BUDOWLANE DO PROJEKTOWANIA I KIEROWANIA ROBOTAMI BUDOWLANYMI BEZ OGRANICZEŃ W SPECJALNOŚCI INSTALACYJNEJ W ZAKRESIE SIECI, INSTALACJI I URZĄDZEŃ CIEPLNYCH, WENTYLACYJNYCH, GAZOWYCH, WODOCIĄGOWYCH I KANALIZACYJNYCH

ZAKRES:	PROJEKT BUDOWLANY	SKALA: 1:1000	RYS NR.: 7
BRANŻA:	SANITARNA	DATA: czerwiec 2020	