


PROFIL PODŁUŻNY

Przejęcie przez rzekę Trybówka w miejscowości Czarnia
wodociągiem Ø160 PE w 7+190 km
Skala 1:100/1000

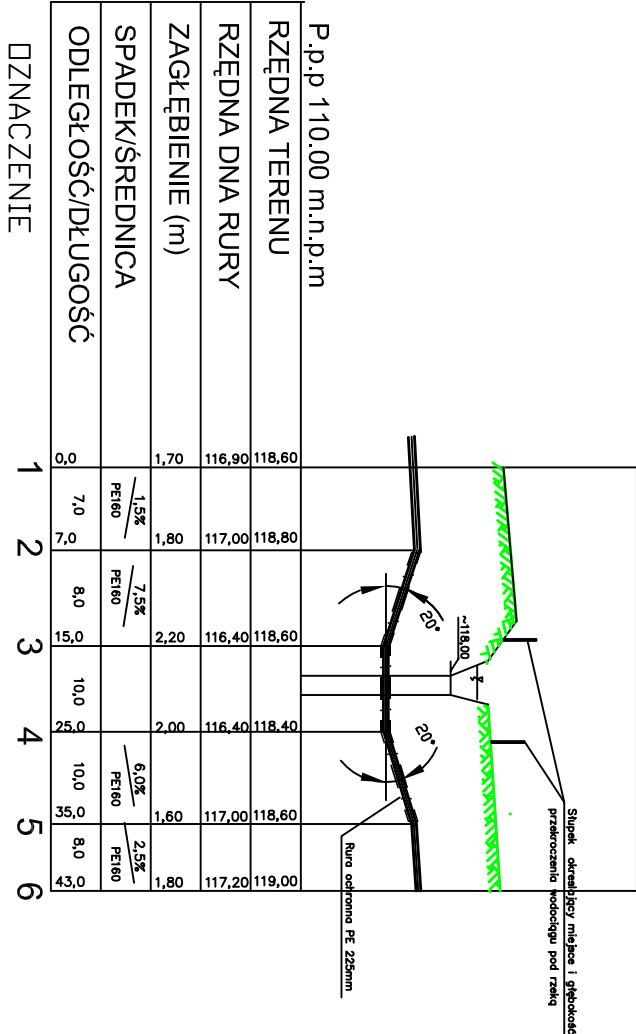

UWAGA

- 1.Przejęcie pod rzeką min 1,5 m
- 2.Miejsce przejęcia i głębokość przekroczenia oznaczyć słupkami

LEGENDA :

— WODOCIĄG PE 160 mm

1.-.PUNKTY CHARAKTERYSTYCZNE

P A W E Ł W I Ś N I E W S K I				
FAZA:	Projekt budowlano—wykonawczy		Nr. Zlecenia	P.2.3940-4/10
BRANŻA:	Sanitarna		Nr. rysunku	20
TEMAT:	Sieć wodociągowa		Skala	1:100/1000
NAZWA:	Przejęcie wodociągu pod rzeką Trybówka		Data	12.2010
LOKALIZACJA:	Surowe , Czarnia		Nr. uprawnień	
INWESTOR:	Gmina Czarnia			
ADRES:	Czarnia 41 07-431 Czarnia			
PROJEKTOWALI:	mgr inż. Paweł Wiśniewski			
SPRAWDZIŁ:	mgr inż. Jolanta Górna			
				WSP/0102/ PWS/04
				246/84/Pw