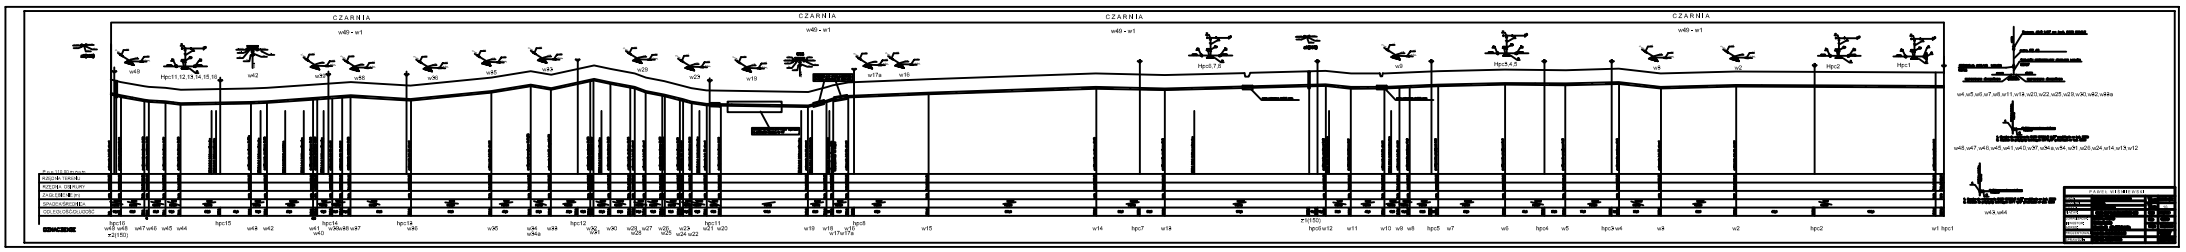
CZARNIA
w40 - w1
CZARNIA
w40 - w1
CZARNIA
w40 - w1
CZARNIA
w40 - w1
w49
Hpc11,12,13,14,15,16
w42
w39
w38
w36
w35
w33
w29
w23
w19
w17a
w18
Hpc6,7,8
w9
Hpc5,4,3
w4
w2
Hpc2
Hpc1
w4,w5,w6,w7,w8,w11,w19,w20,w22,w25,w28,w30,w32,w33a
w48,w47,w46,w45,w41,w40,w37,w34a,w34,w31,w26,w24,w14,w13,w12
w43,w44
hpc10
w48 w49
=2(150)
w47 w46
w45
w44
hpc15
w49
w42
hpc14
w41
w40
w39a w38 w37
hpc13
w36
w35
w34
w34a
w33
hpc12
w32
w31
w30
w29
w28
w27
w26
w25
w23
w24 w22
hpc11
w21 w20
w19
w18
w17a w17
hpc8
w15
w14
hpc7
w13
=2(150)
hpc6 w12
w11
w10
w9 w8
hpc5
w7
w6
hpc4
w5
hpc3 w4
w3
w2
hpc2
w1 hpc1
PARKING STREET NORTH
Date
Drawn
Checked
Approved
Scale
Drawing No.
Revision