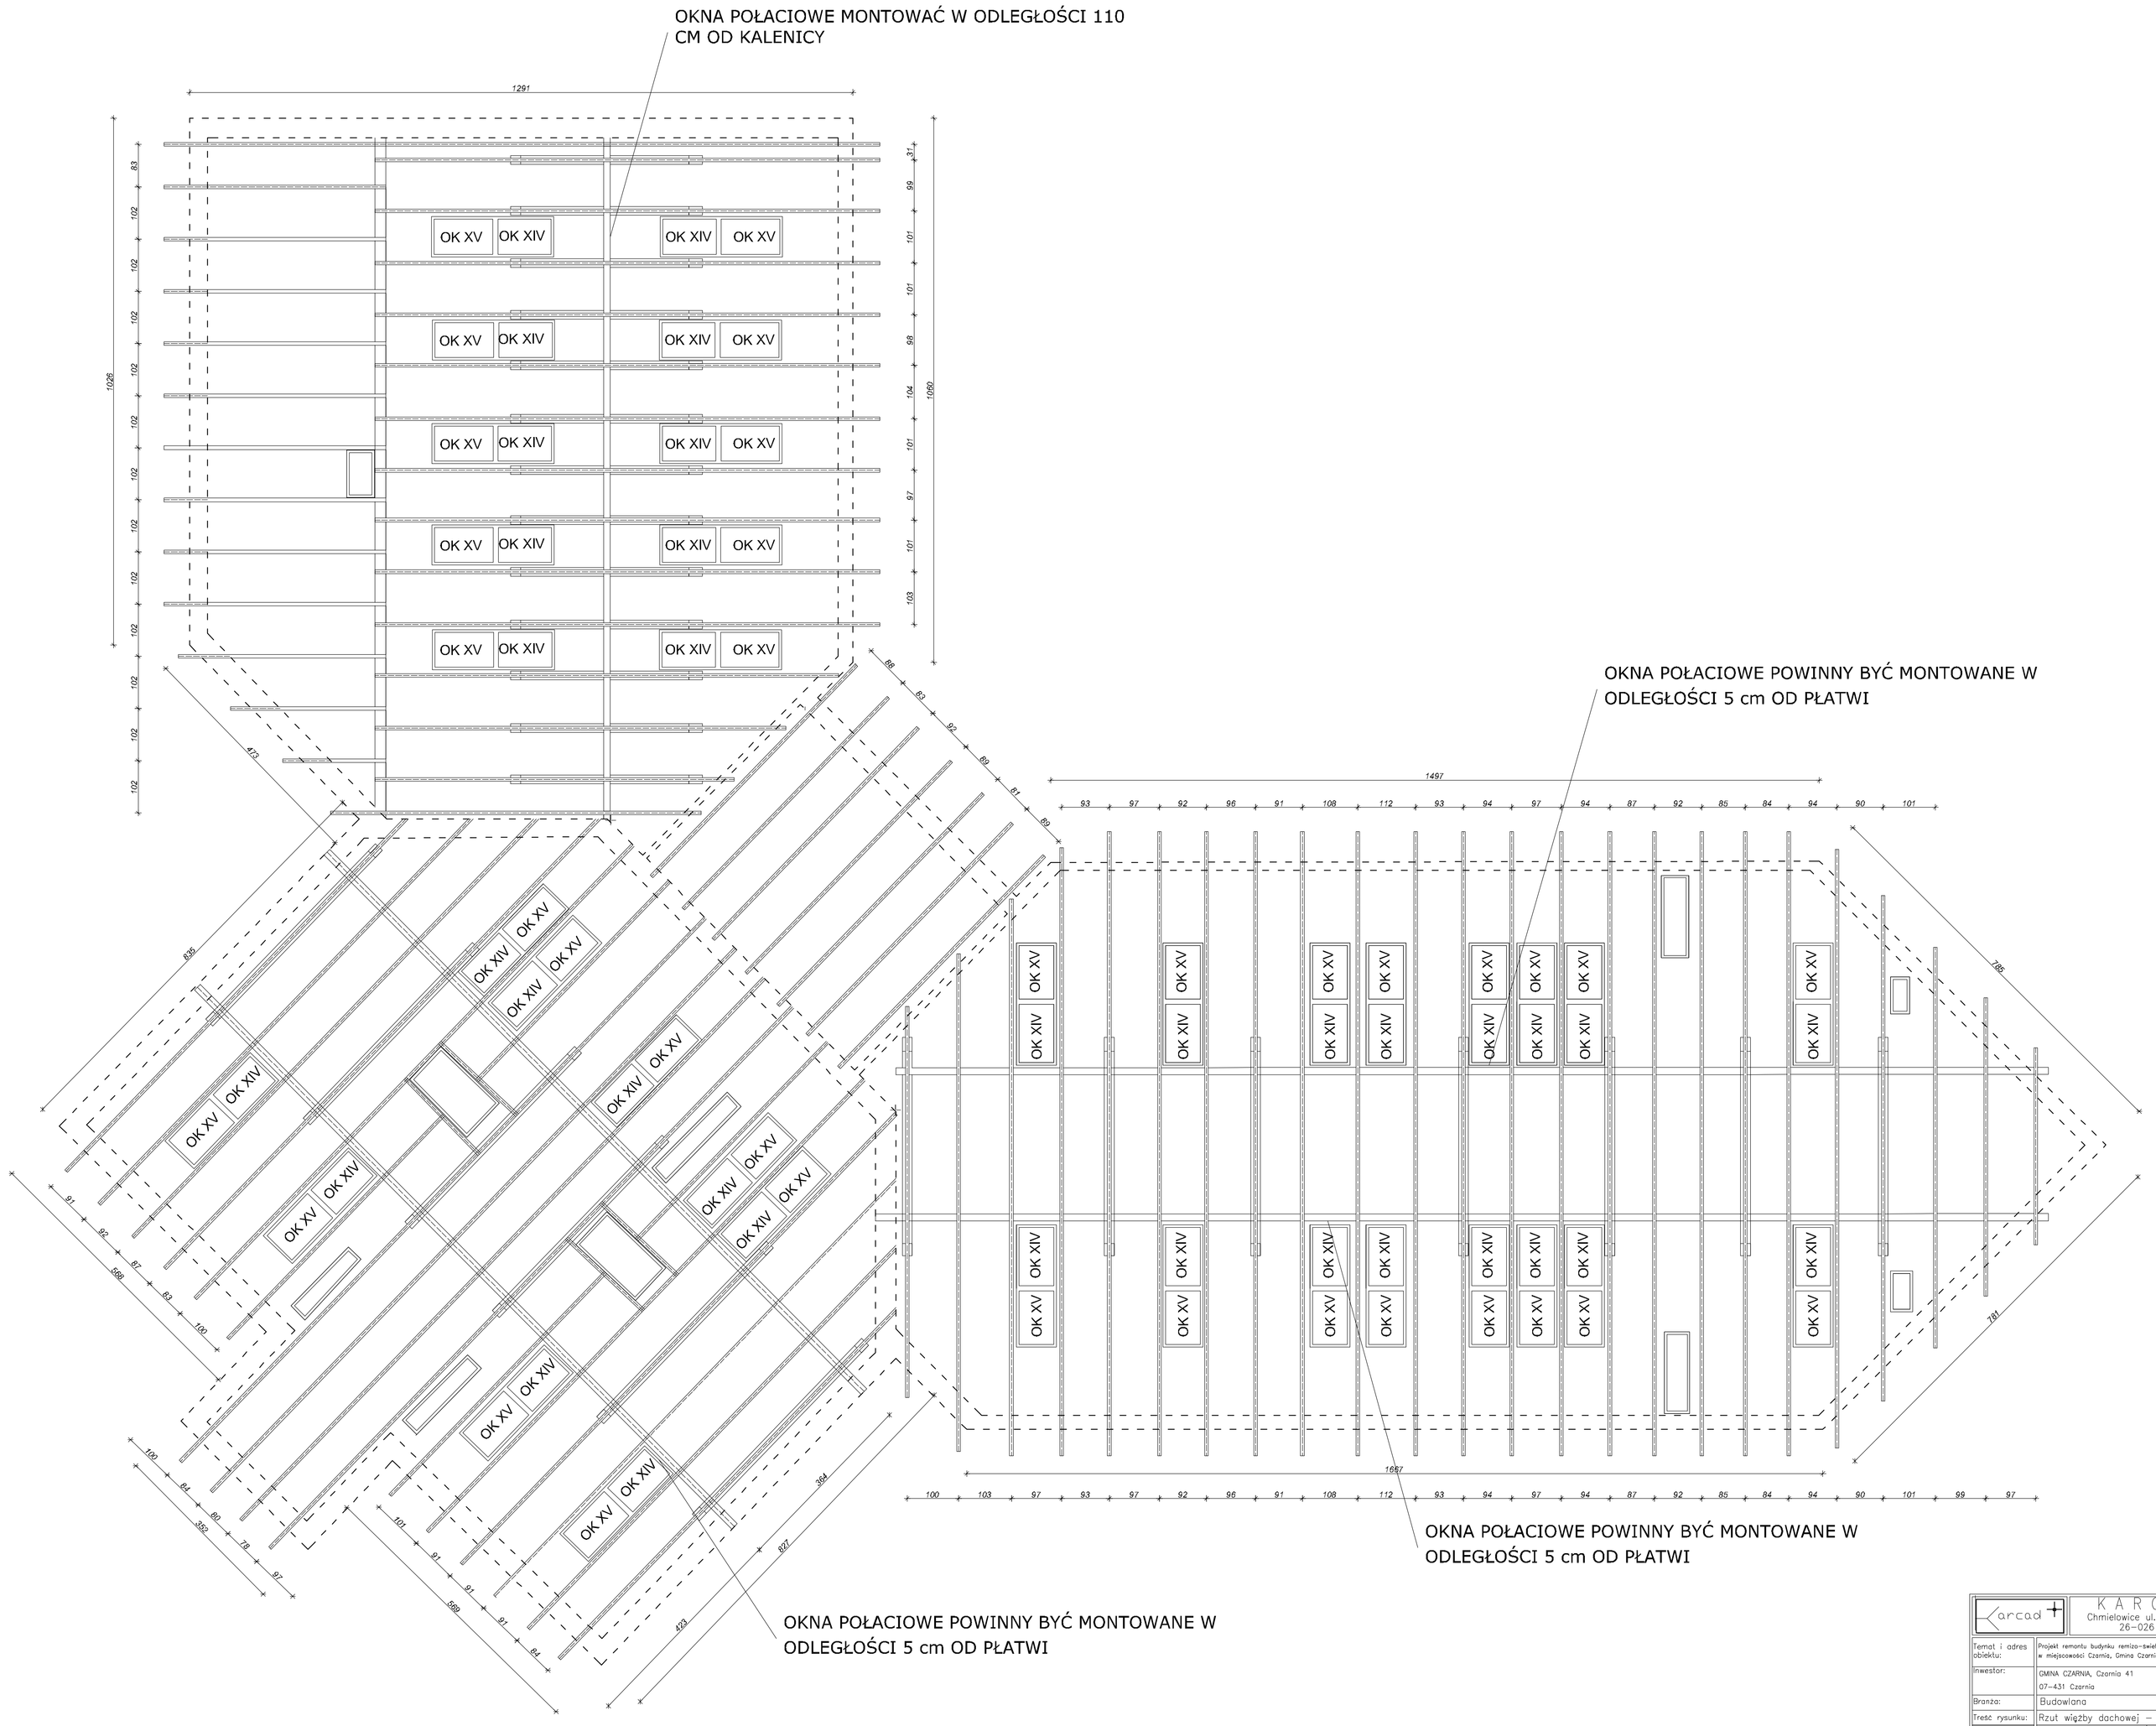

karcad

KARCAD
Chmielowice ul. Spacerowa 23
26-026 Morawica

Nr rys. 15

Temat i adres obiektu:	Projekt remontu budynku remizo-świetlicy w miejscowości Czernia, Gmina Czernia.			Skala: 1:50
Inwestor:	GMINA CZARNIA, Czornia 41 07-431 Czernia			Data: 10 styczeń 2010r.
Branża:	Budowlana			
Treść rysunku:	Rzut więźby dachowej – projekt			
		Specjalność	Nr uprawnień	Podpis
Projektował:	mgr inż arch.Grażyna Żak Góra	Architektoniczna	KL-205/90	
Sprawdził:	mgr inż arch.Marek Góra	Architektoniczna	202/84	
Opracował:	mgr inż Urszula Warzecha Tywoniuk			