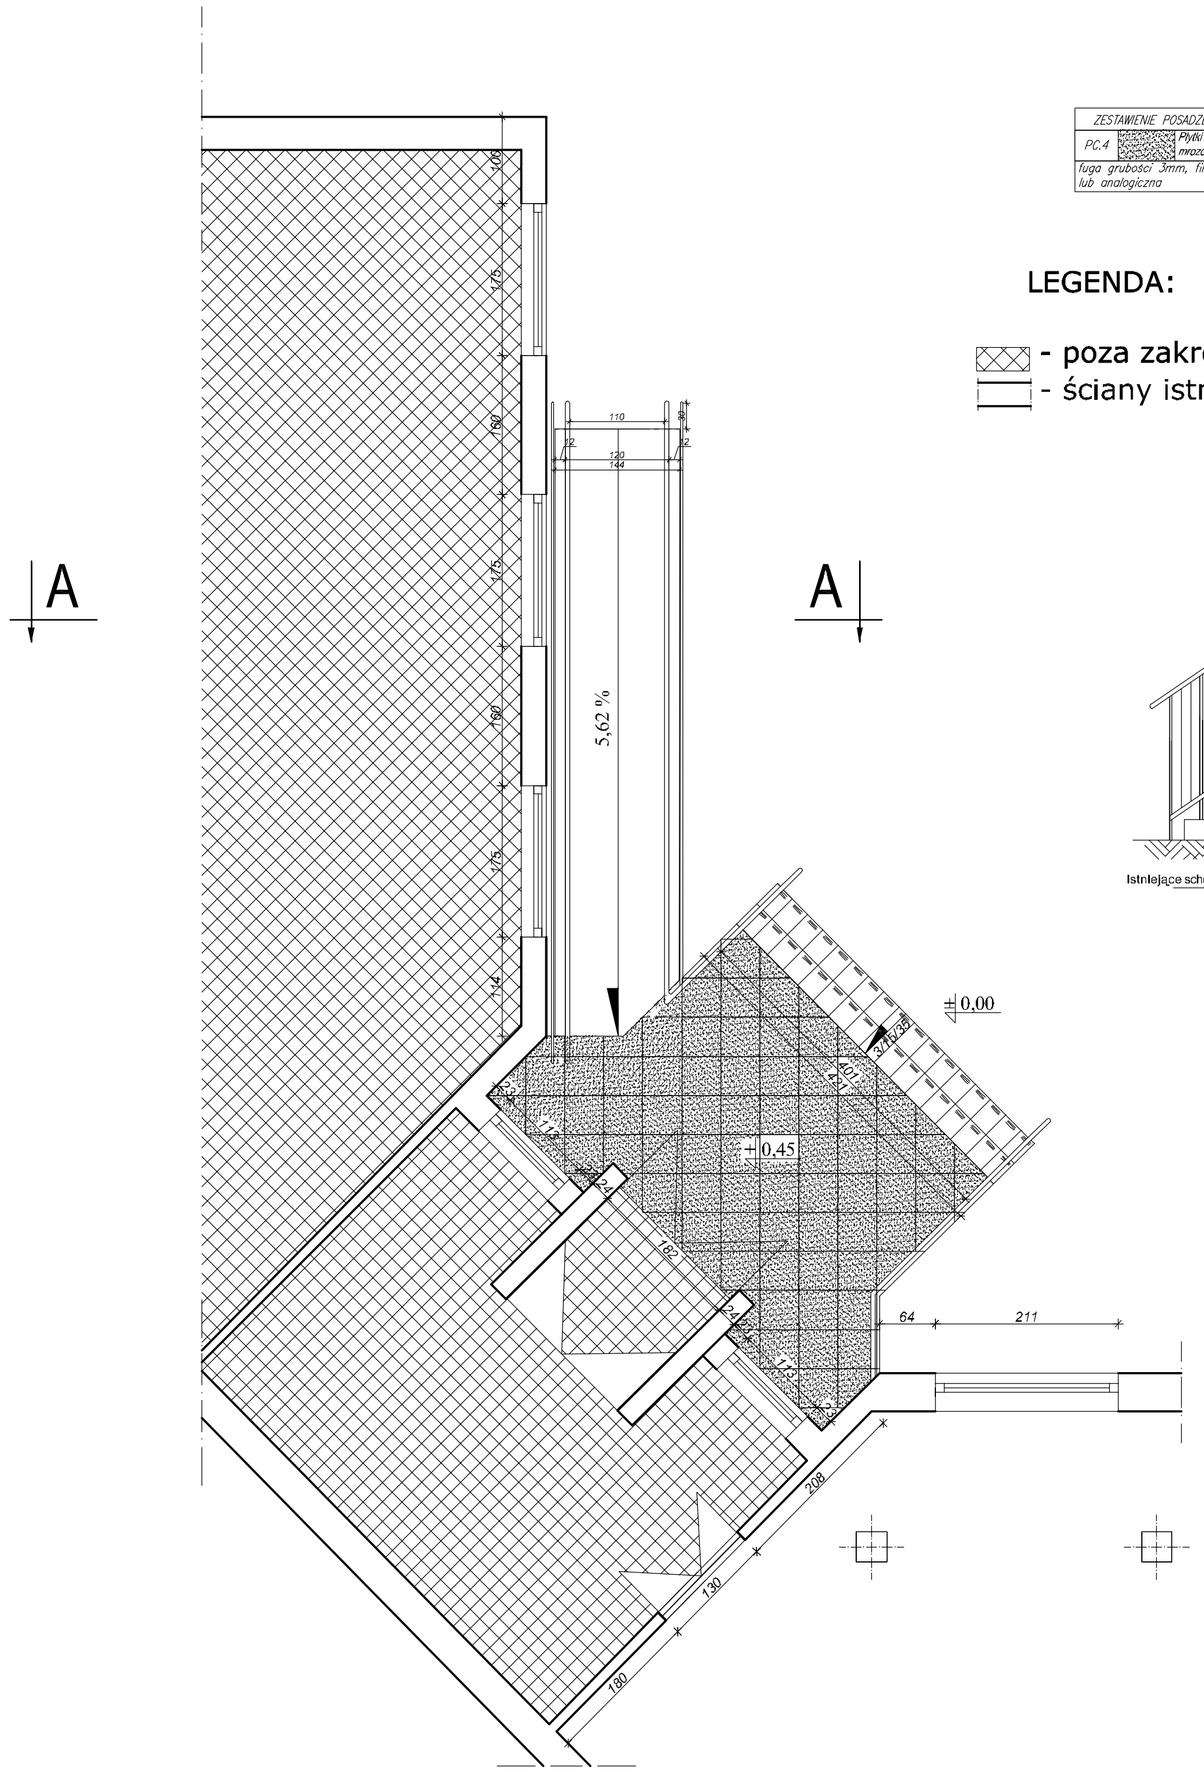


| ZESTAWIENIE POSADZEK | |
|---|---|
| PC.4 | Płytki Opoczno Gres Hyperion H3 kolor stopień o wymiarach 29,7x29,7, mrozoodpornych, antypoślizgowe współczynnik tarcia wynosi R11. |
| fuga grubości 3mm, firmy SOPRO, Saphir5 kolor 14 – betonowo-szary, lub analogiczna | |

LEGENDA:

- poza zakresem opracowania;
- ściany istniejące;

## A-A

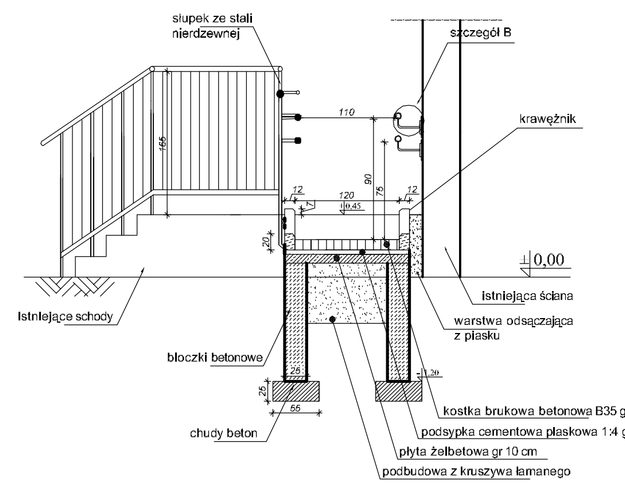


## SZCZEGÓŁ B

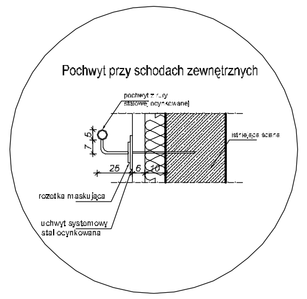


| | | | | |
|---|---|---|---|---|
| KARCAD | KARCAD<br>Chmielowice ul. Spacerowa 23<br>26–026 Morawica | | | Nr rys.<br>19 |
| Temat i adres obiektu: | Projekt remontu budynku remizo-świetlicy w miejscowości Czarnia, Gmina Czarnia. | | | Skala:<br>1:50 |
| Inwestor: | GMINA CZARNIA, Czarnia 41<br>07–431 Czarnia | | | Data:<br>10 styczeń 2010r. |
| Branża: | Budowlana | | | |
| Treść rysunku: | Wejście główne z pochylnią | | | |
| | | Specjalność | Nr uprawnień | Podpis |
| Projektował: | mgr inż arch.Grażyna Żak Góra | Architektoniczna | KL–205/90 | |
| Sprawdził: | mgr inż arch.Marek Góra | Architektoniczna | 202/84 | |
| Opracował: | mgr inż<br>Urszula Warzecha Tywoniuk | | | |