


Nazwa inwestycji :

"Kształtowanie obszarów o szczególnym znaczeniu dla zaspokojenia potrzeb mieszkańców, sprzyjających nawiązywaniu kontaktów społecznych, ze względu na ich położenie funkcjonalno-przestrzenne, poprzez budowę parkingów i chodników we wsi Czarnia"

Przekrój konstrukcyjny B-B

Skala 1:50

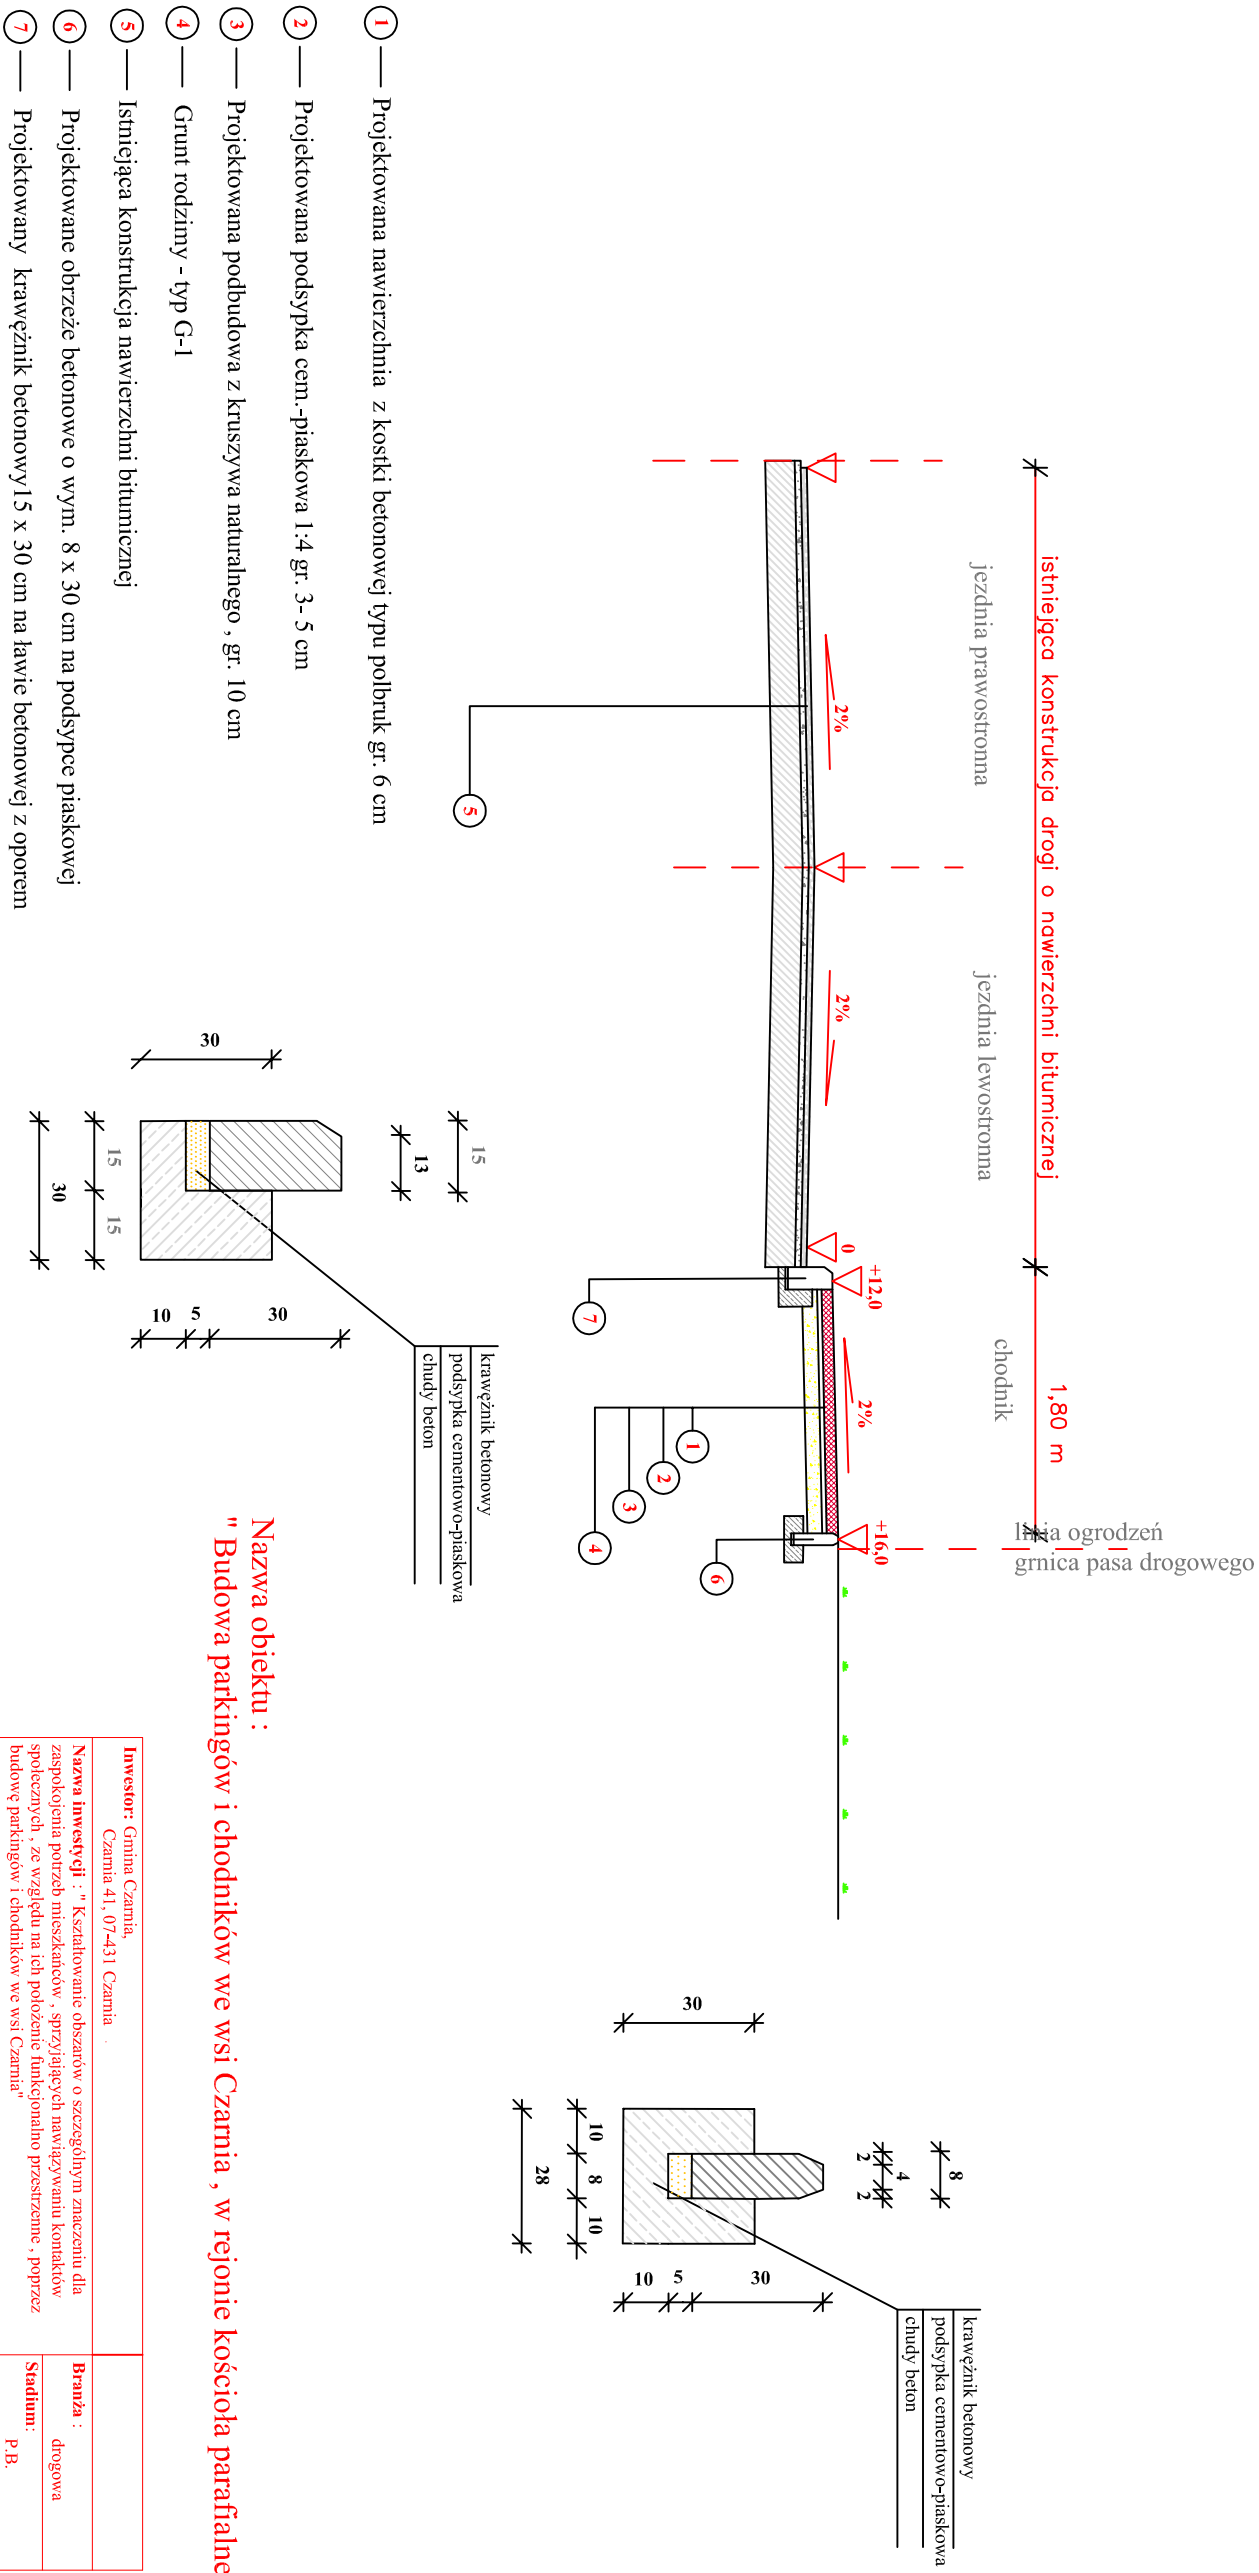

UWAGA:

Przygotowanie przed wykonaniem nawierzchni polega na przeprofilowaniu na szereg metodnika, wykonaniu zacięcia koryta na chodniku, a następnie wykonaniu warstwy podbudowy z kruszywa naturalnego, zagęszczonego mechanicznie gr. 10 cm.

UWAGA:

- chodnik - szer. 1,80 m

- istniejąca szerokość nawierzchni bitumicznej - bez zmian

Investor: Gmina Czarnia, Czarnia 41, 07-431 Czarnia														
Nazwa inwestycji: "Kształtowanie obszarów o szczególnym znaczeniu dla zaspokojenia potrzeb mieszkańców, sprzyjających nawiązywaniu kontaktów społecznych, ze względu na ich położenie funkcjonalno przestrzenne, poprzez budowę parkingów i chodników we wsi Czarnia"		<table><tr><td>Branża :</td><td>drogowa</td></tr><tr><td>Stadium:</td><td>P.B.</td></tr></table>	Branża :	drogowa	Stadium:	P.B.								
Branża :	drogowa													
Stadium:	P.B.													
Lokalizacja : działki nr 306, 186, 130, 131, 392, obręb Czarnia, gm. Czarnia		<table><tr><td>Skala:</td><td>1:50</td></tr></table>	Skala:	1:50										
Skala:	1:50													
Temat: " Budowa parkingów i chodników we wsi Czarnia, w rejonie kościoła parafialnego"		<table><tr><td>Data:</td><td>sierpień 2011 r.</td></tr><tr><td>Rys. nr :</td><td>6</td></tr><tr><td>Stron:</td><td>1</td></tr></table>	Data:	sierpień 2011 r.	Rys. nr :	6	Stron:	1						
Data:	sierpień 2011 r.													
Rys. nr :	6													
Stron:	1													
Nazwa rysunku : Przekrój B-B														
ZESPÓŁ PROJEKTOWY														
<table><tr><td>Funkcja :</td><td>Imię i nazwisko:</td><td>Nr uprawnień :</td><td>Podpis:</td></tr><tr><td>opracował</td><td>mgr inż. Mariusz Nadwodny</td><td></td><td></td></tr><tr><td>projektował</td><td>mgr inż. Wojciech Zajęc</td><td>67/94/Os</td><td></td></tr></table>	Funkcja :	Imię i nazwisko:	Nr uprawnień :	Podpis:	opracował	mgr inż. Mariusz Nadwodny			projektował	mgr inż. Wojciech Zajęc	67/94/Os			
Funkcja :	Imię i nazwisko:	Nr uprawnień :	Podpis:											
opracował	mgr inż. Mariusz Nadwodny													
projektował	mgr inż. Wojciech Zajęc	67/94/Os												