


Nazwa inwestycji:

"Kształtowanie obszarów o szczególnym znaczeniu dla zaspokojenia potrzeb mieszkańców, sprzyjających nawiązywaniu kontaktów społecznych, ze względu na ich położenie funkcjonalno-przestrzenne, poprzez budowę parkingów i chodników we wsi Czarnia"

Przekrój konstrukcyjny L-L

Skala 1:50

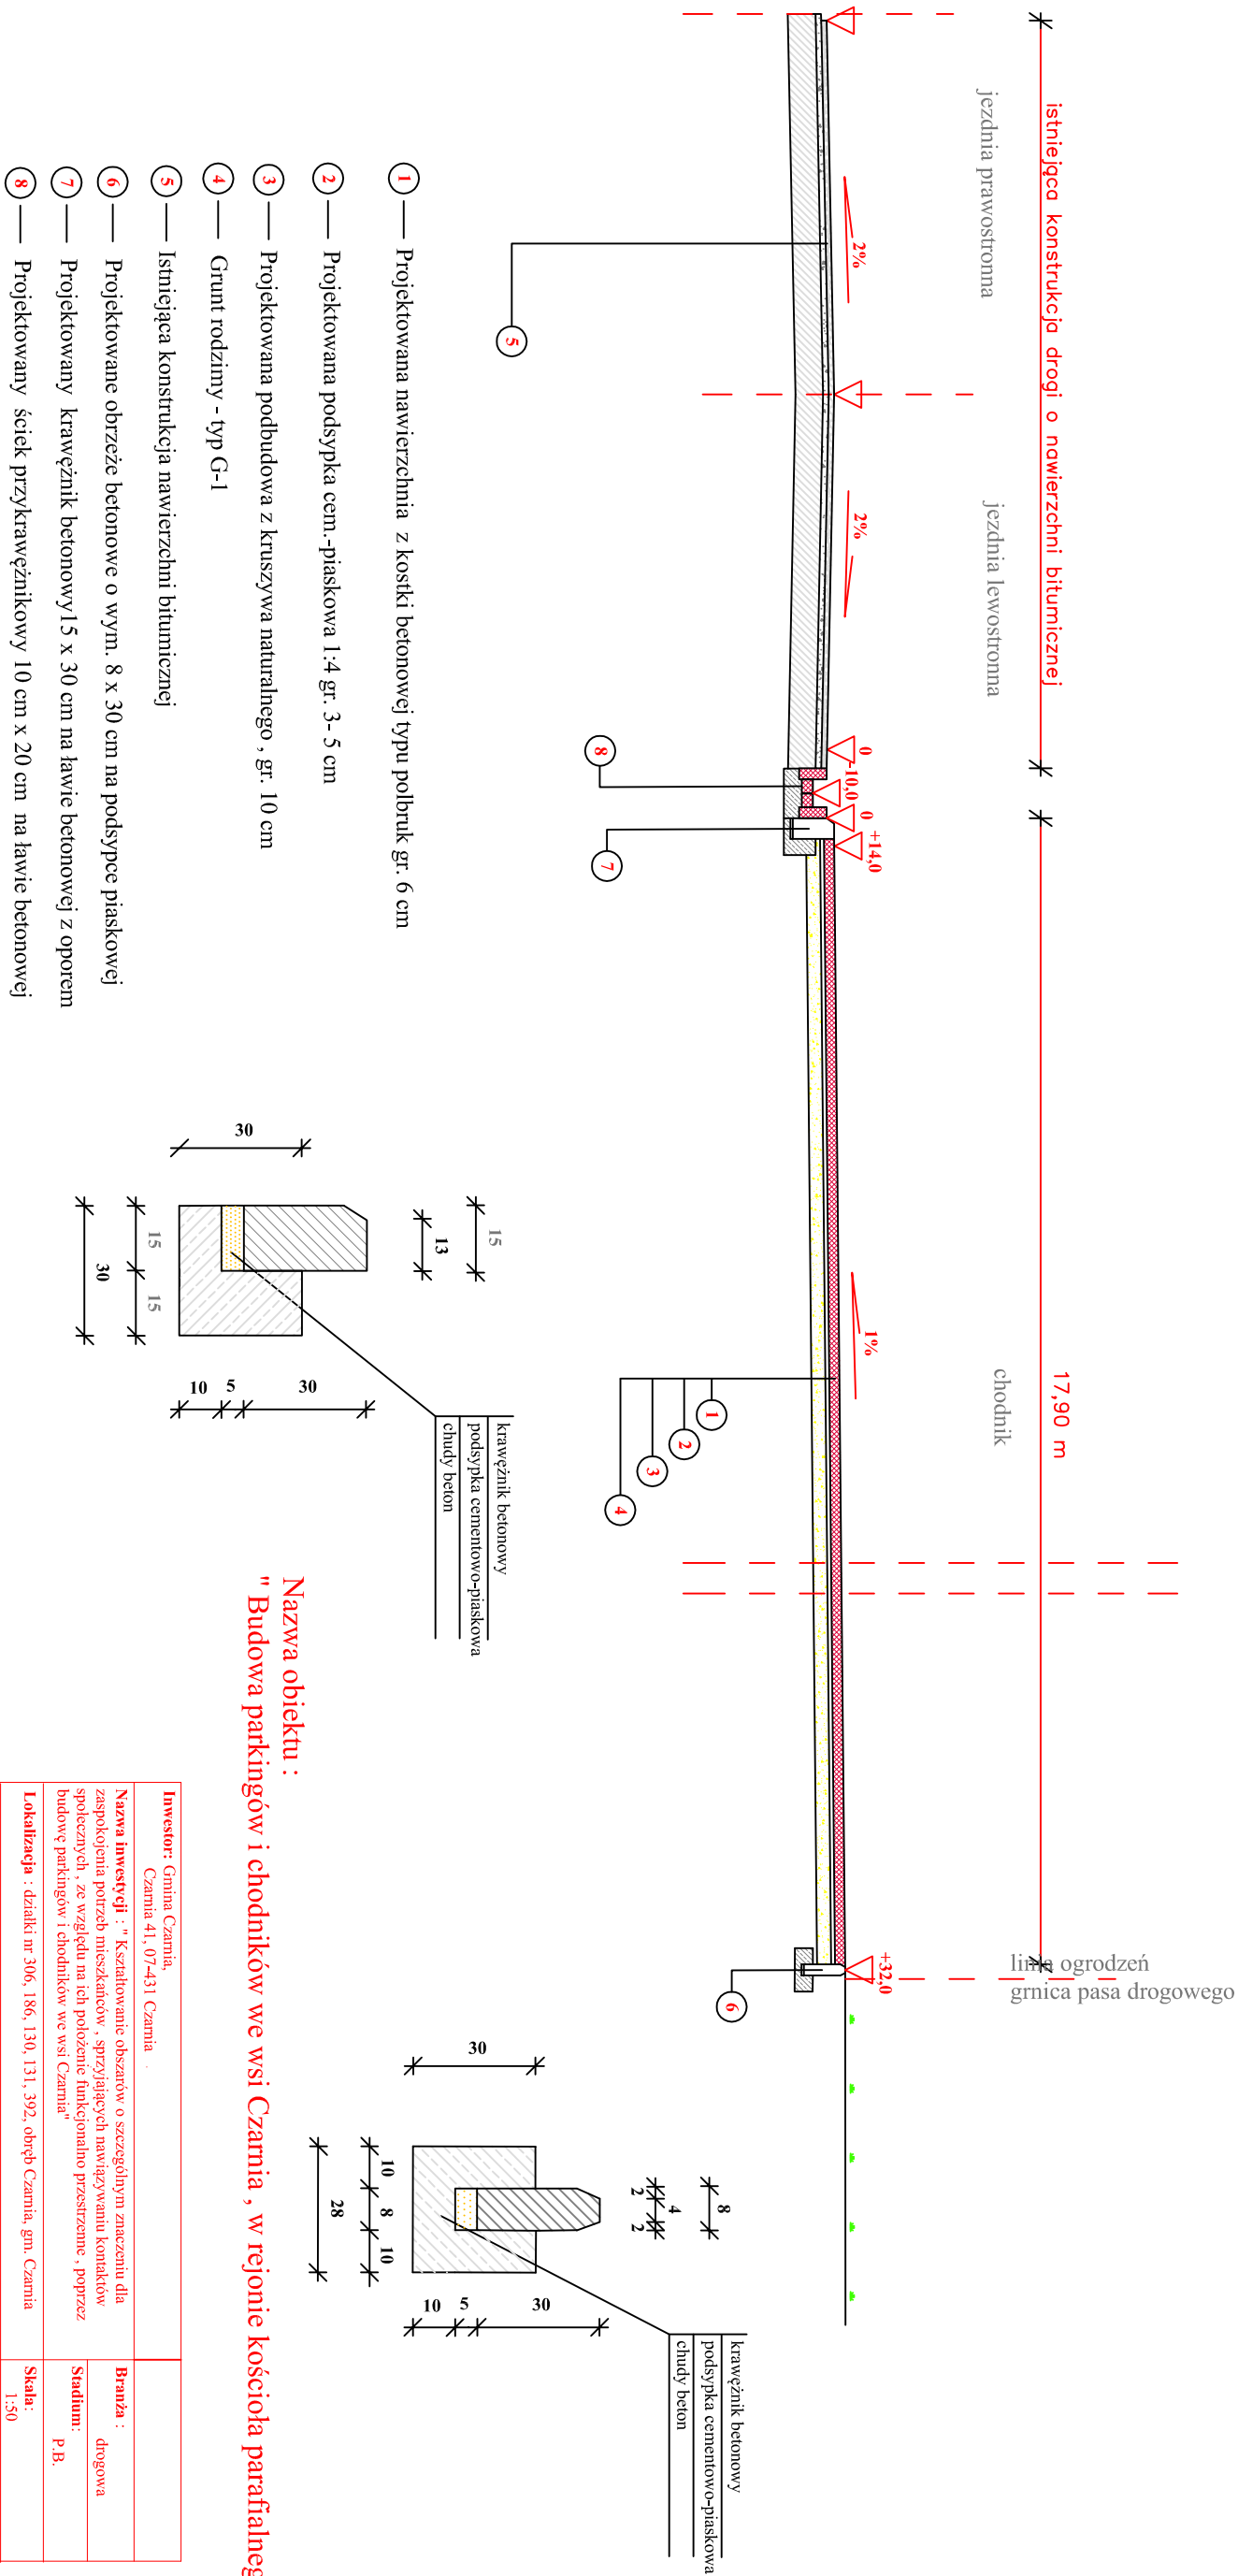

Nazwa obiektu :
" Budowa parkingów i chodników we wsi Czarnia , w rejonie kościoła parafialnego "

Investor: Gmina Czarnia Czarnia 41, 07-431 Czarnia			
Nazwa inwestycji: "Kształtowanie obszarów o szczególnym znaczeniu dla zaspokojenia potrzeb mieszkańców, sprzyjających nawiązywaniu kontaktów społecznych, ze względu na ich położenie funkcjonalnie przestrzenne, poprzez budowę parkingów i chodników we wsi Czarnia"		Branża: drogowa	
		Stadium: P.B.	
Lokalizacja: działki nr 306, 186, 130, 131, 392, obręb Czarnia, gm. Czarnia		Skala: 1:50	
Temat: " Budowa parkingów i chodników we wsi Czarnia , w rejonie kościoła parafialnego"		Data: sierpień 2011 r.	
Nazwa rysunku: Przekrój L-L		Rys. nr: 16	Stron: 1
ZESPÓŁ PROJEKTOWY			
Funkcja:	Imię i nazwisko:	Nr uprawnień:	Podpis:
opracował	mgr inż. Mariusz Nadwodny		
projektował	mgr inż. Wojciech Zajac	67/94/Os	

UWAGA:

Przygotowanie przed wykonaniem nawierzchni polega na przeprofilowaniu na szter. chodnika, wykonaniu zacięcia koryta na chodniku, a następnie wykonaniu warstwy podbudowy z kruszywa naturalnego, zagęszczonego mechanicznie gr. 10 cm

UWAGA:

- chodnik - szer. 17,90 m

- istniejąca szerokość nawierzchni bitumicznej - bez zmian