


Nazwa inwestycji :
" Kształtowanie obszarów o szczególnym znaczeniu dla zaspokojenia potrzeb mieszkańców , sprzyjających nawiązywaniu kontaktów społecznych , ze względu na ich położenie funkcjonalno przestrzenne , poprzez budowę parkingów i chodników we wsi Czarnia"

Przekrój konstrukcyjny M-M
Skala 1:50

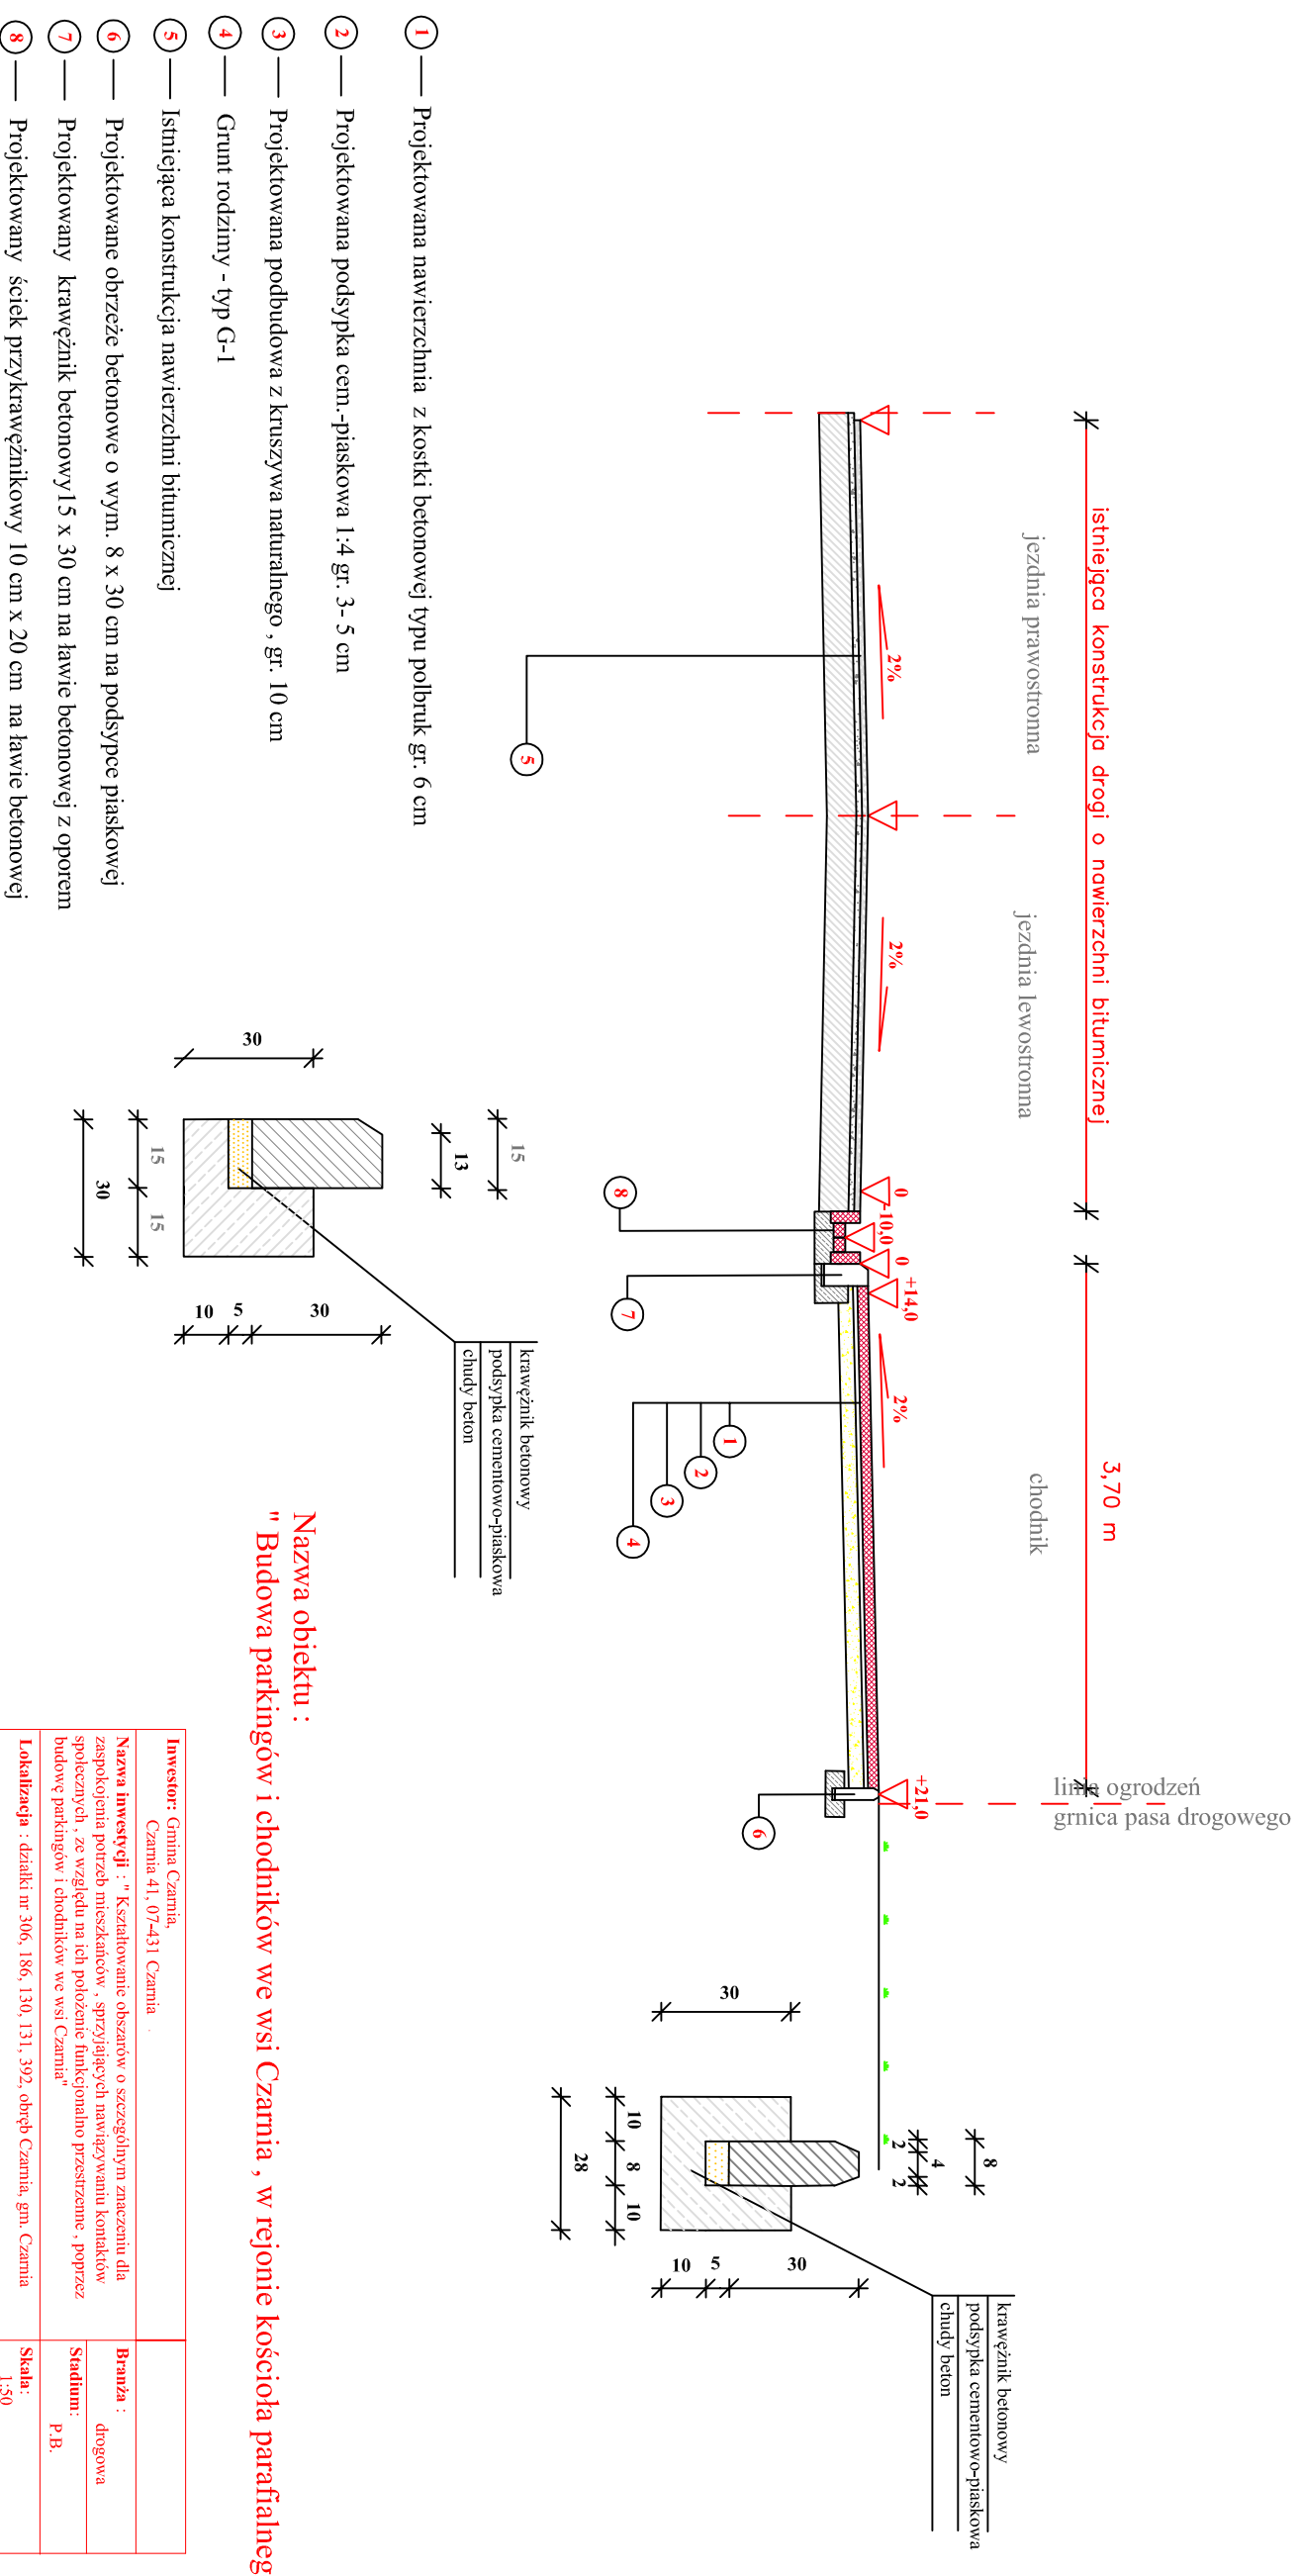

Nazwa obiektu :
" Budowa parkingów i chodników we wsi Czarnia , w rejonie kościoła parafialnego"

| | | | |
|---|---------------------------|-------------------------------|-----------------|
| Investor: Gmina Czarnia, Czarnia 41, 07-431 Czarnia | | | |
| Nazwa Inwestycji : " Kształtowanie obszarów o szczególnym znaczeniu dla zaspokojenia potrzeb mieszkańców , sprzyjających nawiązywaniu kontaktów społecznych , ze względu na ich położenie funkcjonalno przestrzenne - poprzez budowę parkingów i chodników we wsi Czarnia" | | Branża : drogowa | |
| Lokalizacja : działki nr 306, 186, 130, 131, 392, obręb Czarnia, gm. Czarnia | | Stadium: P.B. | |
| Temat: " Budowa parkingów i chodników we wsi Czarnia , w rejonie kościoła parafialnego" | | Data: sierpień 2011 r. | |
| Nazwa rysunku : Przekrój M-M | | Rys. nr : | Stron: 1 |
| ZESPÓŁ PROJEKTOWY | | | |
| Funkcja : | Imię i nazwisko : | Nr uprawnień : | Podpis: |
| opracował | mgr inż. Mariusz Nadwodny | | |
| projektował | mgr inż. Wojciech Zajac | 67/94/Os | |

UWAGA:
 Przygotowanie przed wykonaniem nawierzchni polega na przeprofilowaniu na szer. chodnika , wykonaniu zacięcia koryta na chodniku , a następnie wykonaniu warstwy podbudowy z kruszywa naturalnego, zagęszczonego mechanicznie gr. 10 cm

UWAGA:
 - chodnik - szer. 3,60 m
 - istniejąca szerokość nawierzchni bitumicznej - bez zmian