


Właz żeliwny lub BEGUx B-125

Rys. Nr 8

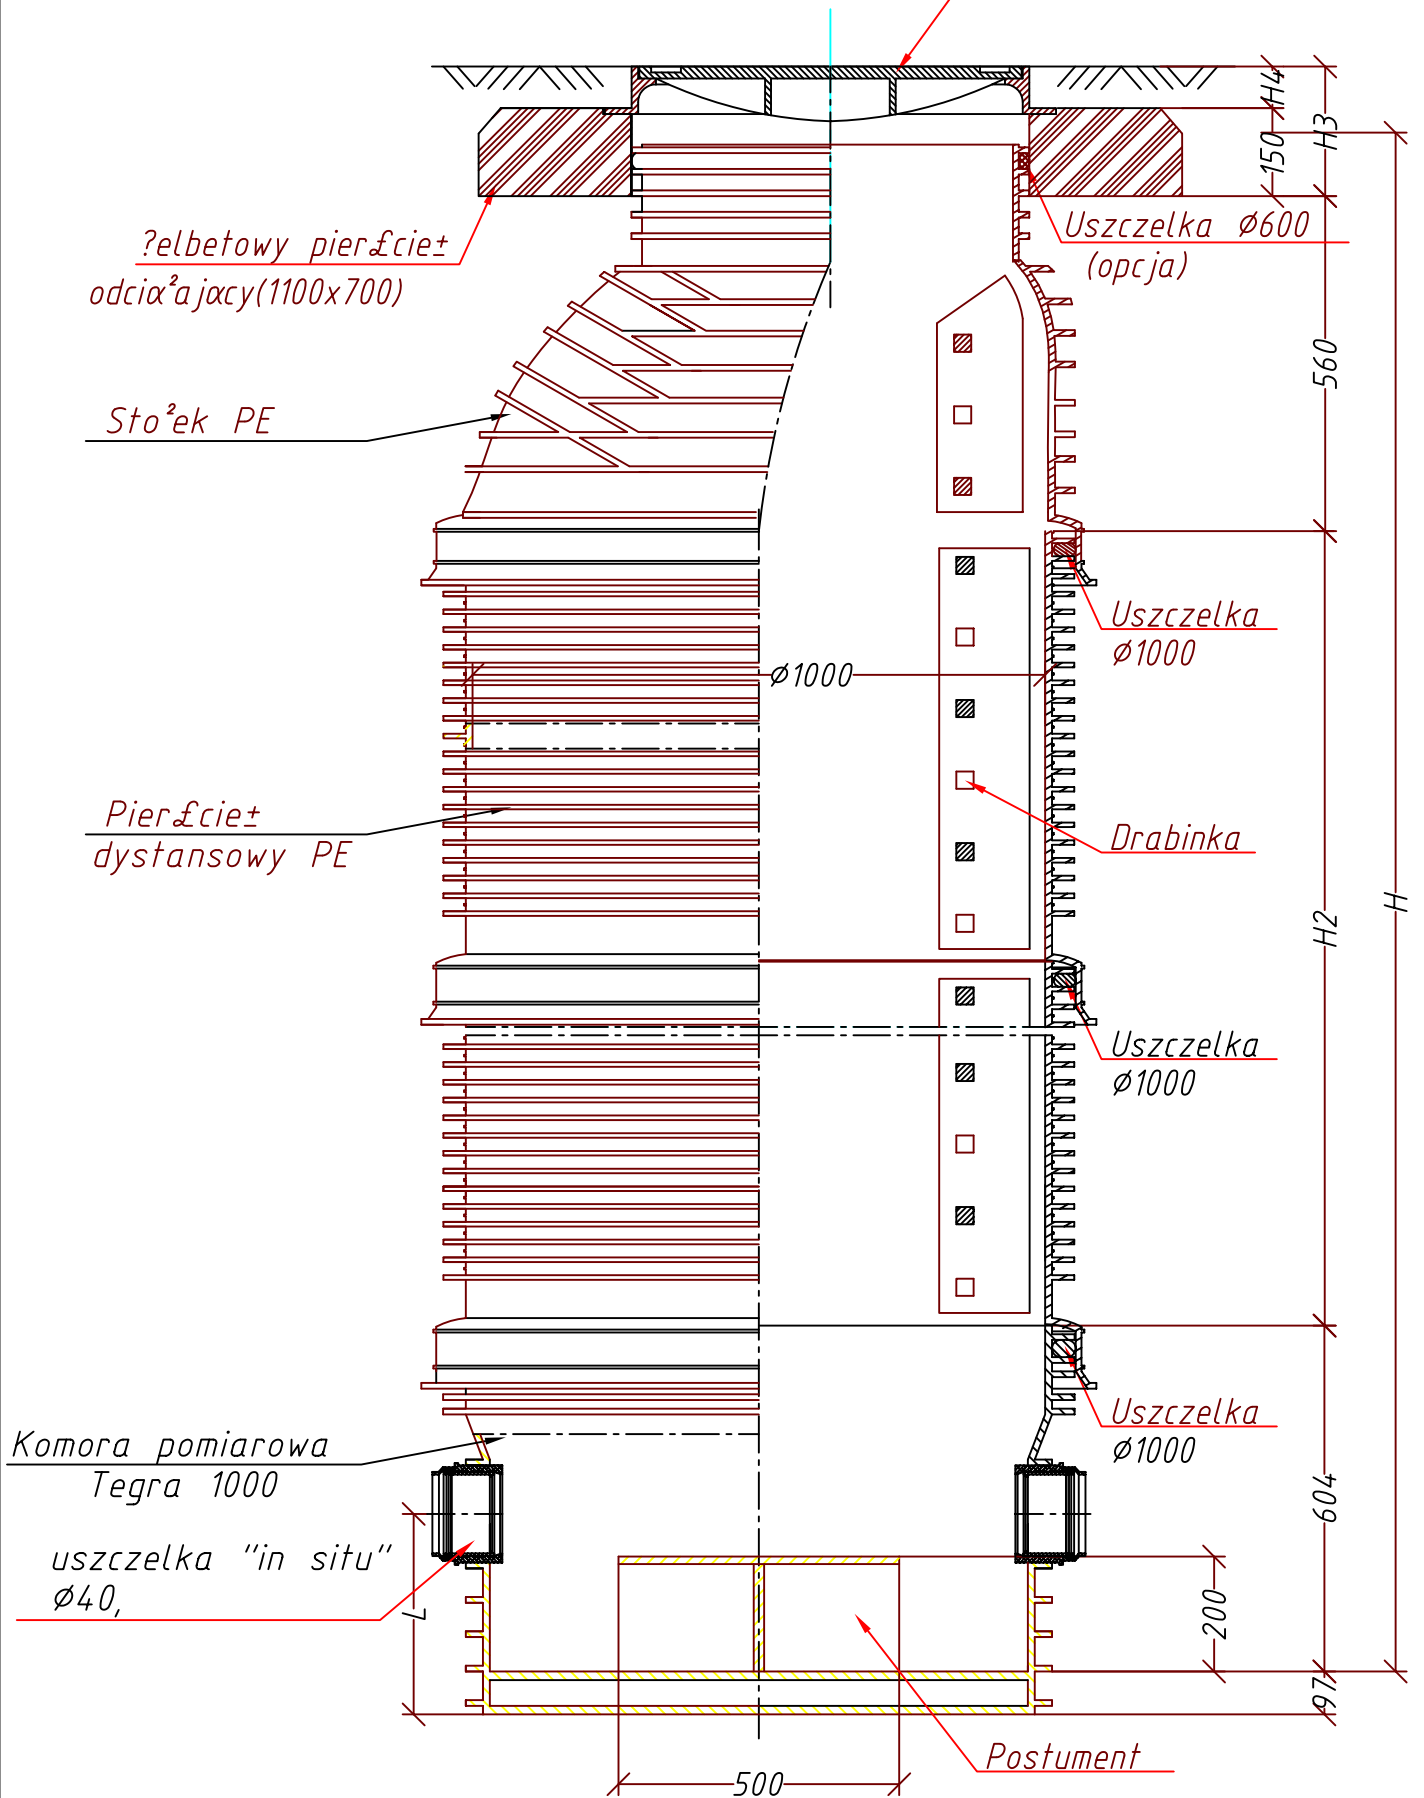

Studzienka wodomierzowa TEGRA 1000 właz klasy B125
Zabudowa w/g zestawu wodomierzowego-Rys Nr 9