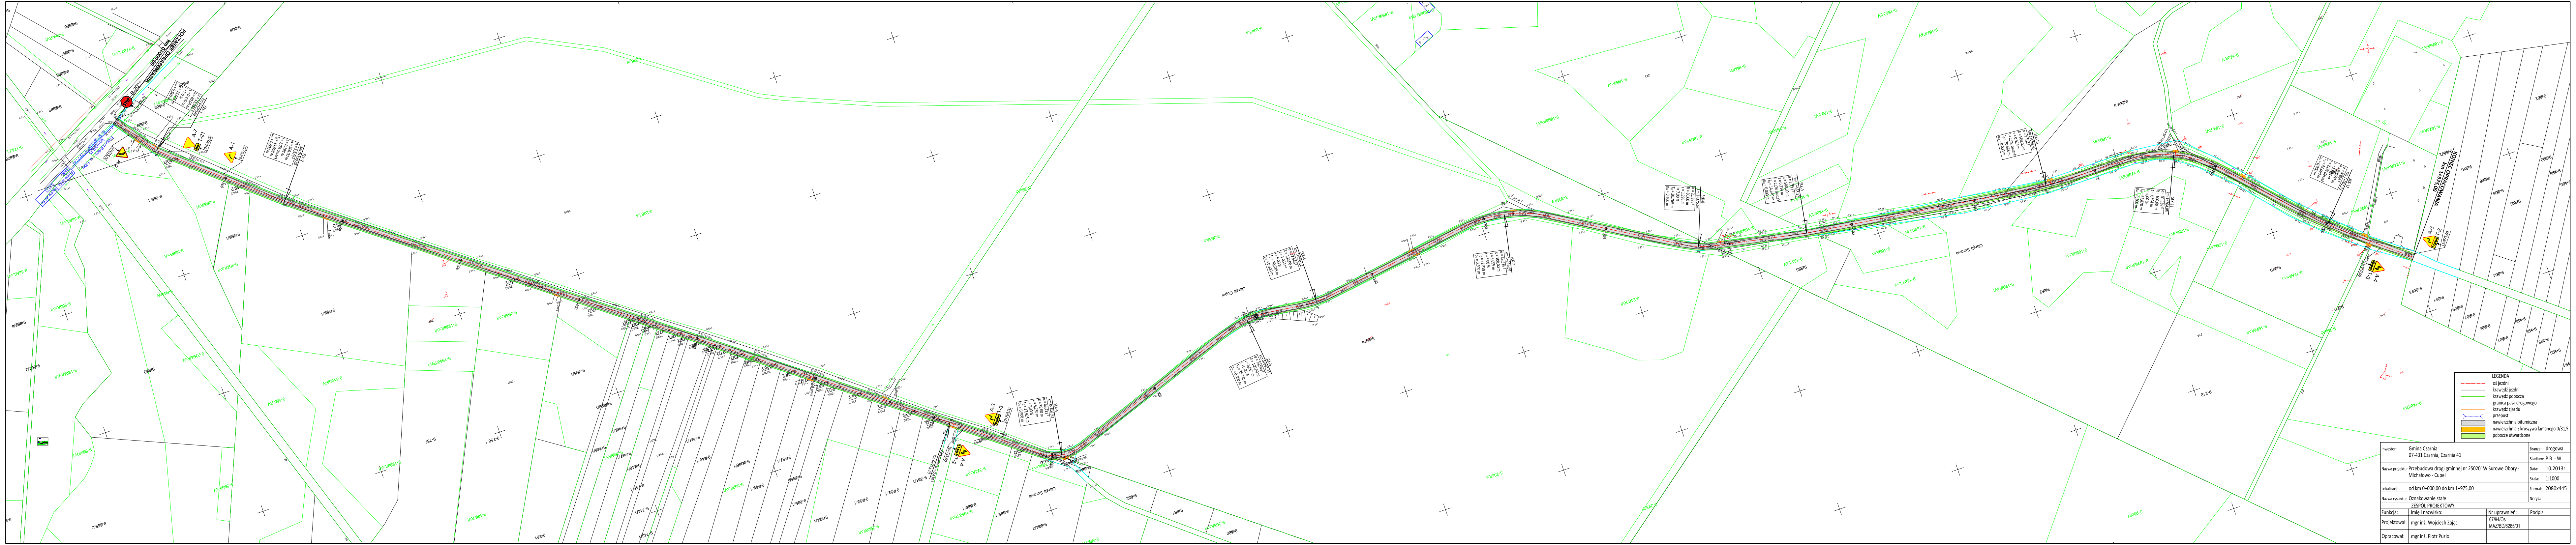
POCZĄTEK OPRACOWANIA km 0+000,00
KONIEC OPRACOWANIA km 1+975,00
B-20
A-7
T-21
A-1
A-2
A-3
T-2
A-4
T-3
Przepust Ø=600 km 0+001,15 L= 9,00m
Rzędna wlotu
Rzędna wylotu
StK-1 km 0+040,46
StK-2 km 0+150,86
StK-12 km 1+901,22

LEGENDA

	oś jezdni
	krawędź jezdni
	krawędź pobocza
	granica pasa drogowego
	krawędź zjazdu
	przepust
▨	nawierzchnia bitumiczna
🟧	nawierzchnia z kruszywa łamanego 0/31,5
🟩	pobocze utwardzone

Inwestor:	Gmina Czarnia 07-431 Czarnia, Czarnia 41	Branża:	drogowa
		Stadium:	P.B. - W.
Nazwa projektu:	Przebudowa drogi gminnej nr 250201W Surowe Obory - Michałowo - Cupel	Data:	10.2013r.
		Skala:	1:1000
Lokalizacja:	od km 0+000,00 do km 1+975,00	Format:	2080x445
Nazwa rysunku:	Oznakowanie stałe	Nr rys.:	
ZESPÓŁ PROJEKTOWY			
Funkcja:	Imię i nazwisko:	Nr uprawnień:	Podpis:
Projektował:	mgr inż. Wojciech Zając	67/94/Os MAZ/BD/6285/01	
Opracował:	mgr inż. Piotr Puzio		