


P.P. 121,00

1+200

1+300

1+400

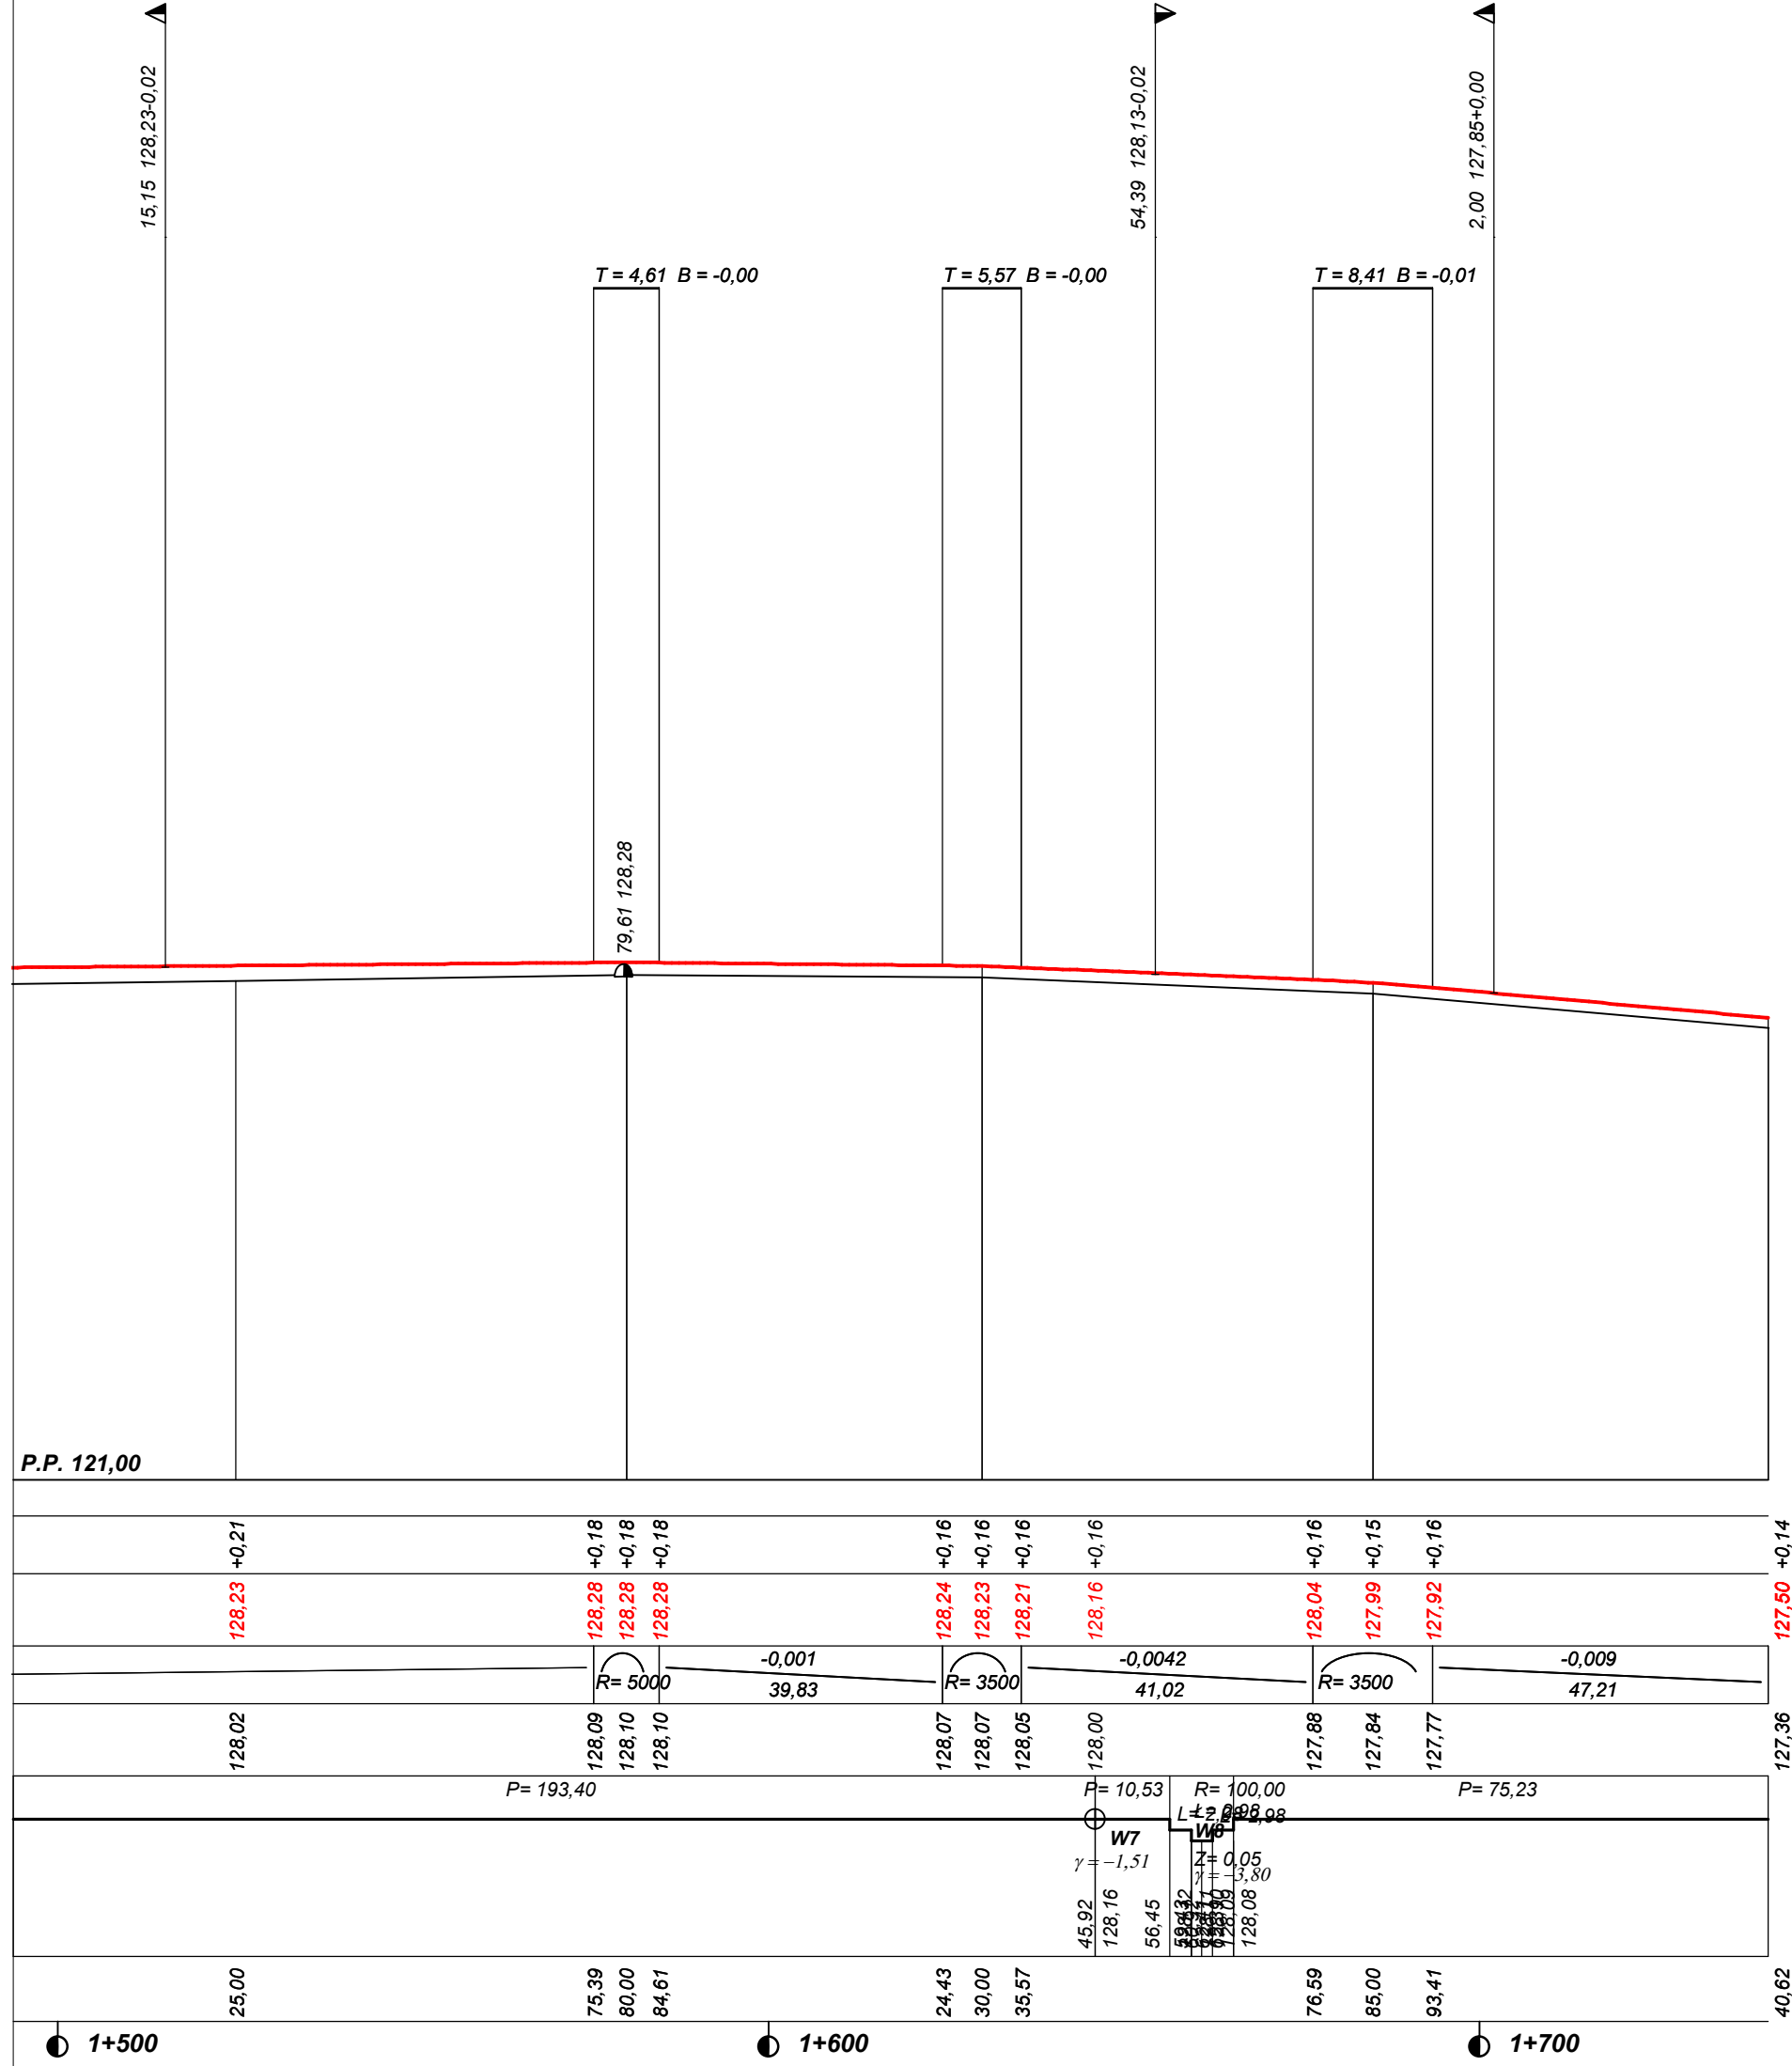

PROJEKT BUDOWLANO - WYKONAWCZY

Wykonawca		DROG-PROJEKT Wojciech Zając; 07-410 Ostrołęka.	
Inwestor	Gmina Czarnia	Umowa Nr 03/2014 z dnia 10.10.2014 r.	
Obiekt	Droga gminna Rutkowo - Granica od km 0+386,36 do km 1+740,62		
Nazwa rysunku	Profil podłużny drogi		
Opracował	mgr inż. Piotr Puzio		
Projektował	mgr inż. Wojciech Zając		
Sprawił	67/94/Os Maz/BD/6285/01		
Załączników	Rysunek nr		
Skala 1:100:1000	Data 11.11.2014 r.		