

Cyk.250208w.bis

Typ projektu: PROJEKT BUDOWLANO - WYKONAWCZY
Inwestor: Gmina Czarnia
Numer umowy: Nr 2/2015 z dnia 09.11.2015 r.
Obiekt: Droga gminna Nr 250208 w Cyk - Księży Lasek
Obiekt2: od km 0+000,00 do km 1+053,01
Nazwa rysunku: Profil podłużny drogi gminnej
Ile załączników: 2
Numer rysunku: 3
Opracował:
Projektował: mgr inż. Wojciech Zając
Uprawnienia projektującego: 67/94/Os MAZ/BD/6285/01
Sprawdził:
Uprawnienia sprawdzającego:
Wykonawca: DROG-PROJEKT Wojciech Zając; 07-410 Ostrołęka; ul.Jabłoniowa 2;

Teren (Kilometr, Metr, Rzędna, Tekst)

| | | | |
|---|---------|---------|--|
| 0 | 0.000 | 126.490 | |
| 0 | 65.000 | 126.690 | |
| 0 | 110.000 | 127.250 | |
| 0 | 150.000 | 127.500 | |
| 0 | 165.000 | 127.460 | |
| 0 | 210.000 | 127.640 | |
| 0 | 250.000 | 127.780 | |
| 0 | 295.000 | 127.760 | |
| 0 | 340.000 | 127.800 | |
| 0 | 400.000 | 128.000 | |
| 0 | 450.000 | 128.040 | |
| 0 | 500.000 | 127.830 | |
| 0 | 550.000 | 128.220 | |
| 0 | 600.000 | 128.010 | |
| 0 | 650.000 | 128.120 | |
| 0 | 690.000 | 128.330 | |
| 0 | 740.000 | 128.170 | |
| 0 | 780.000 | 128.640 | |
| 0 | 820.000 | 128.920 | |
| 0 | 870.000 | 128.680 | |
| 0 | 905.000 | 128.680 | |
| 0 | 950.000 | 129.150 | |
| 1 | 10.000 | 129.000 | |
| 1 | 53.010 | 128.980 | |

Grunty (Km, Metr, Tekst)

0 0.00 grupa nośności podłoża G-1;nawierzchnia gruntowa ulepszona;

Skrzyżowania (Km, Metr, Rzędna, Odcinek, Symbol skrzyżowania)

| | | | | |
|---|--------|--------|----|----|
| 0 | 143.97 | 127.62 | ## | PZ |
| 0 | 145.77 | 127.61 | ## | LZ |
| 0 | 220.54 | 127.91 | ## | PB |
| 0 | 278.93 | 128.02 | ## | LB |
| 0 | 279.88 | 128.01 | ## | LB |
| 0 | 313.81 | 128.01 | ## | PB |
| 0 | 387.50 | 128.19 | ## | PB |
| 0 | 394.04 | 128.21 | ## | LZ |
| 0 | 410.94 | 128.24 | ## | PZ |
| 0 | 497.21 | 128.15 | ## | LZ |
| 0 | 562.21 | 128.35 | ## | PB |
| 0 | 626.23 | 128.32 | ## | PB |
| 0 | 633.27 | 128.35 | ## | LZ |
| 0 | 704.94 | 128.50 | ## | PZ |
| 0 | 724.41 | 128.48 | ## | PZ |
| 0 | 742.57 | 128.28 | ## | LZ |
| 0 | 807.71 | 129.03 | ## | LZ |
| 0 | 817.22 | 129.11 | ## | PB |
| 0 | 854.72 | 128.96 | ## | PZ |
| 0 | 861.39 | 128.93 | ## | PZ |
| 0 | 903.82 | 128.96 | ## | LZ |

0 910.02 129.02 ## PZ Cyk.250208W.bis


| zakręty (Nr wierzch., Km, Metr, kat zwrotu, pp1, L1, łuk kołowy, L2, pp2, R, Z) | | | | | | | | | | |
|---|---|--------|--------|------|-------|-------|-------|------|--------|------|
| 1 | 0 | 147.09 | -90.85 | 0.00 | 16.41 | 16.42 | 16.41 | 0.00 | 23.00 | 8.06 |
| 2 | 0 | 276.20 | -2.18 | | | | | | | |
| 3 | 0 | 398.52 | 12.41 | 0.00 | 19.49 | 19.48 | 19.49 | 0.00 | 200.00 | 1.03 |
| 4 | 0 | 466.95 | -13.17 | 0.00 | 20.68 | 20.68 | 20.68 | 0.00 | 200.00 | 1.16 |
| 5 | 0 | 903.40 | 14.66 | 0.00 | 40.29 | 40.28 | 40.29 | 0.00 | 350.00 | 2.53 |
| 6 | 1 | 40.67 | 4.49 | 0.00 | 12.33 | 12.34 | 12.33 | 0.00 | 350.00 | 0.24 |


Niweleta (Kilometr, Metr, [S|K], Rzędna, Promień łuku pionowego, |E|M|W]


| # Niweleta | | | |
|------------|---------|---------|------|
| 0 | 0.000 | 126.530 | |
| 0 | 20.000 | 126.830 | 2000 |
| 0 | 65.000 | 126.970 | 3000 |
| 0 | 110.000 | 127.530 | 1500 |
| 0 | 250.000 | 128.080 | 7000 |
| 0 | 340.000 | 128.050 | 3000 |
| 0 | 400.000 | 128.280 | 3500 |
| 0 | 450.000 | 128.320 | 3000 |
| 0 | 500.000 | 128.180 | 2000 |
| 0 | 550.000 | 128.430 | 2000 |
| 0 | 600.000 | 128.300 | 2000 |
| 0 | 690.000 | 128.560 | |
| 0 | 740.000 | 128.520 | 2000 |
| 0 | 820.000 | 129.200 | 1000 |
| 0 | 885.000 | 128.850 | 2000 |
| 0 | 950.000 | 129.420 | 2050 |
| 1 | 53.010 | 129.160 | |

mgr inż. Wojciech Zając


Projektowanie, kierowanie
i nadzorowanie, budowy i robót
w zakresie dróg i mostów
Upr. nr 67/94/Os
MAZ/BD/6285/01

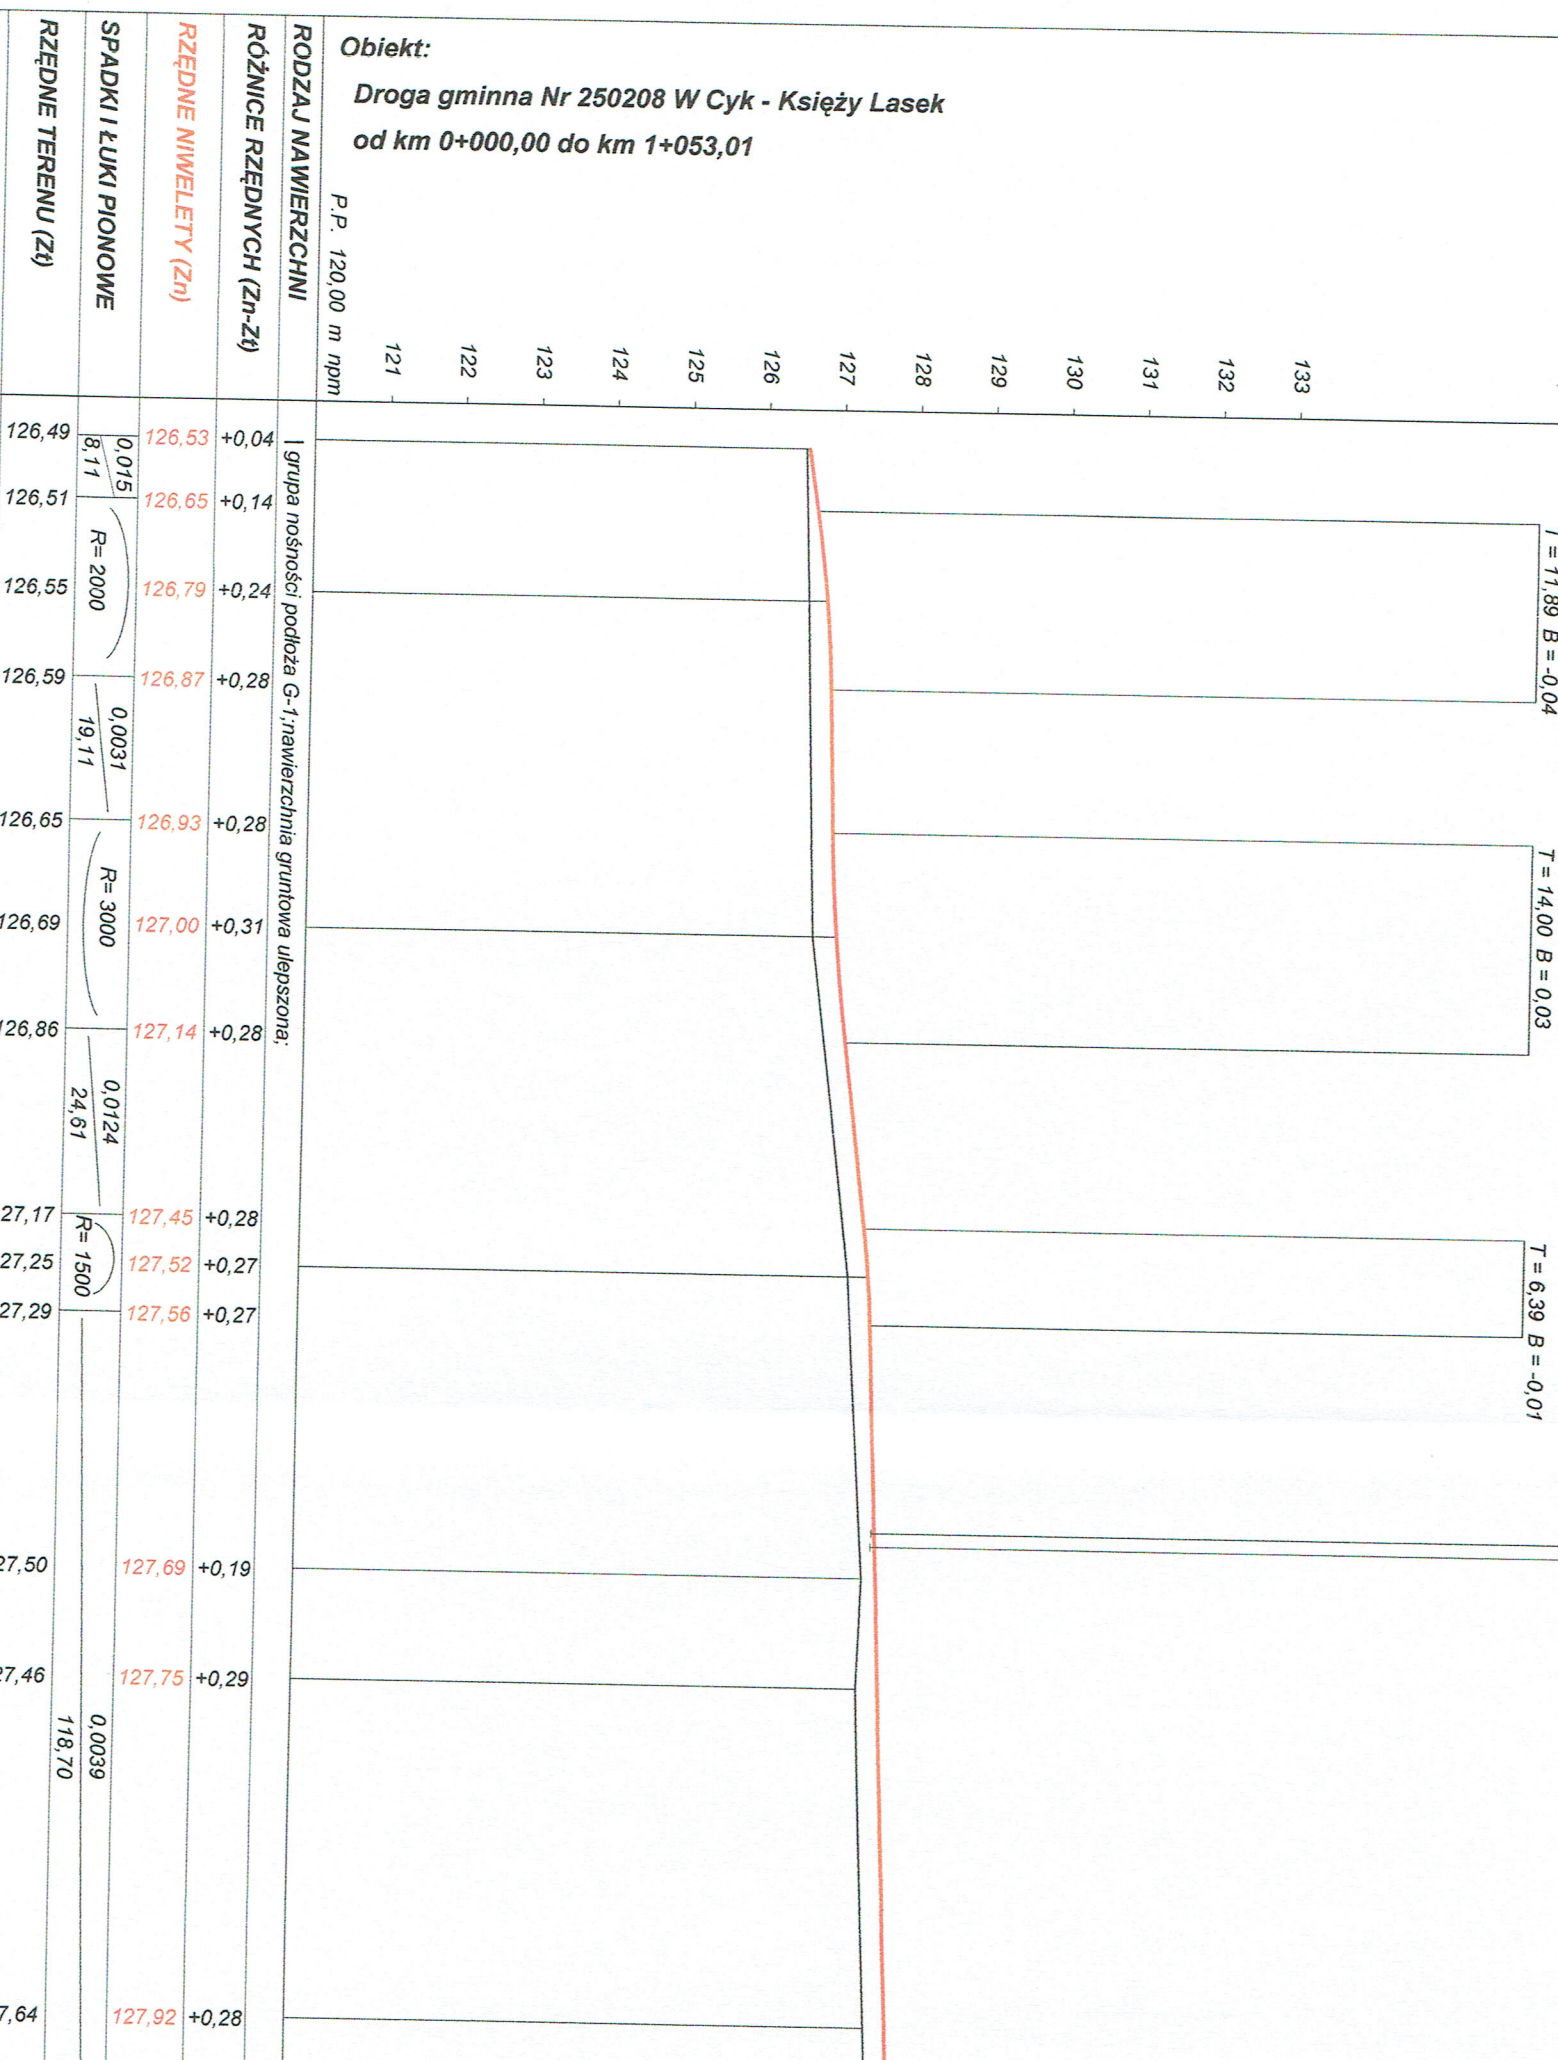

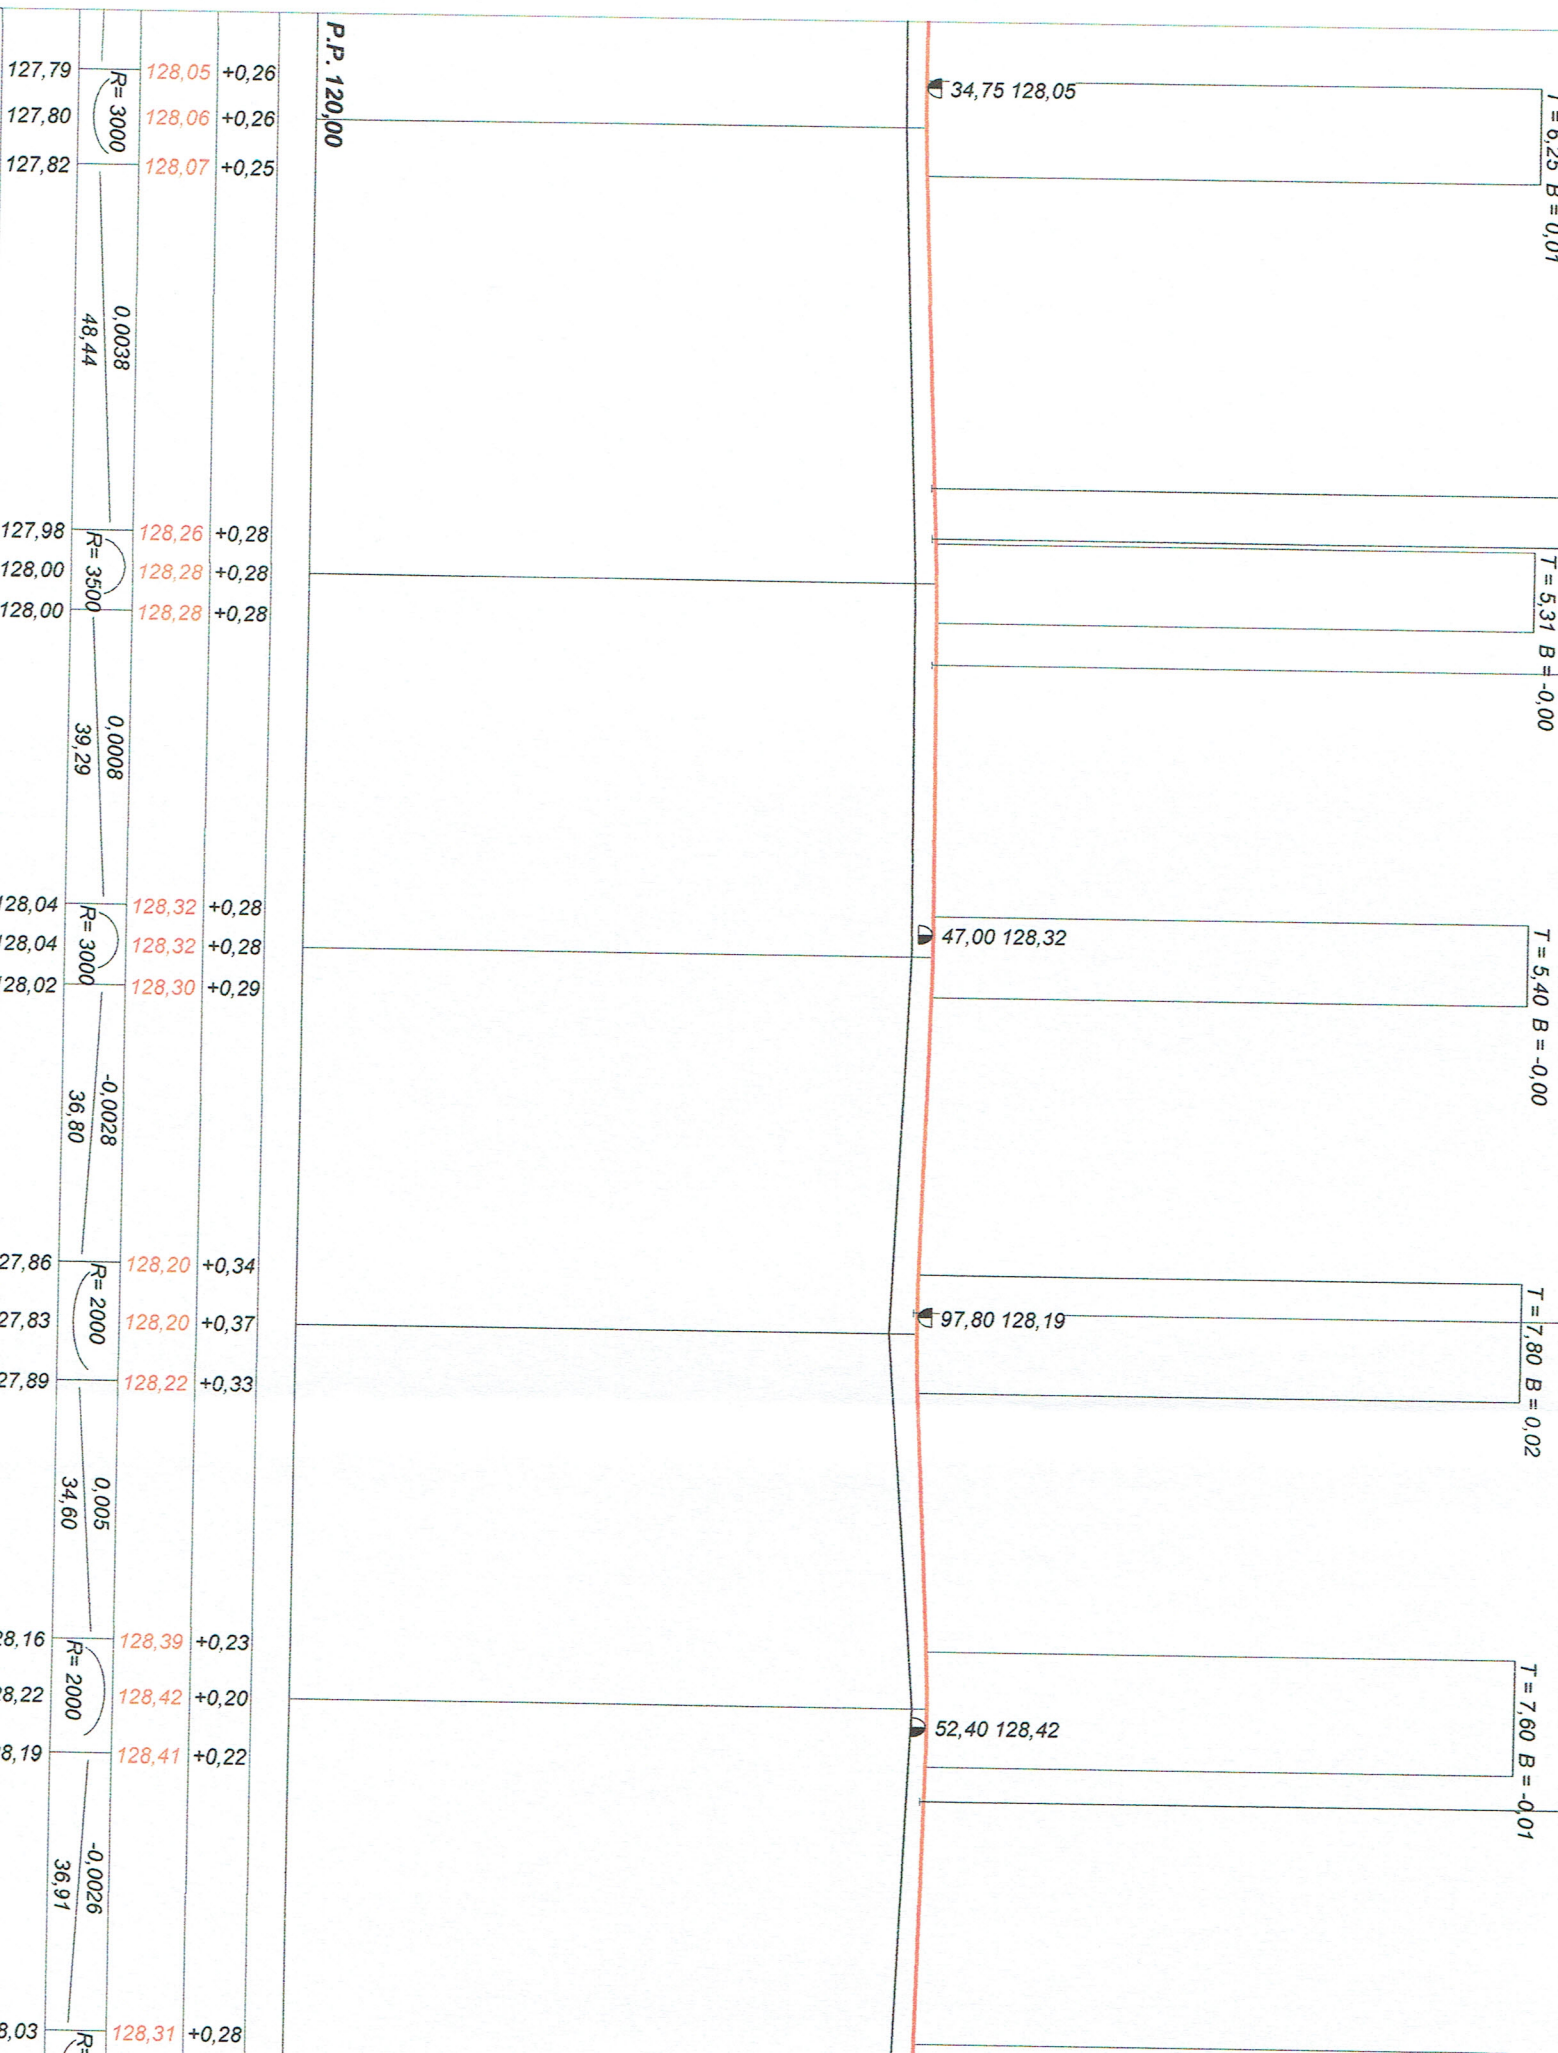

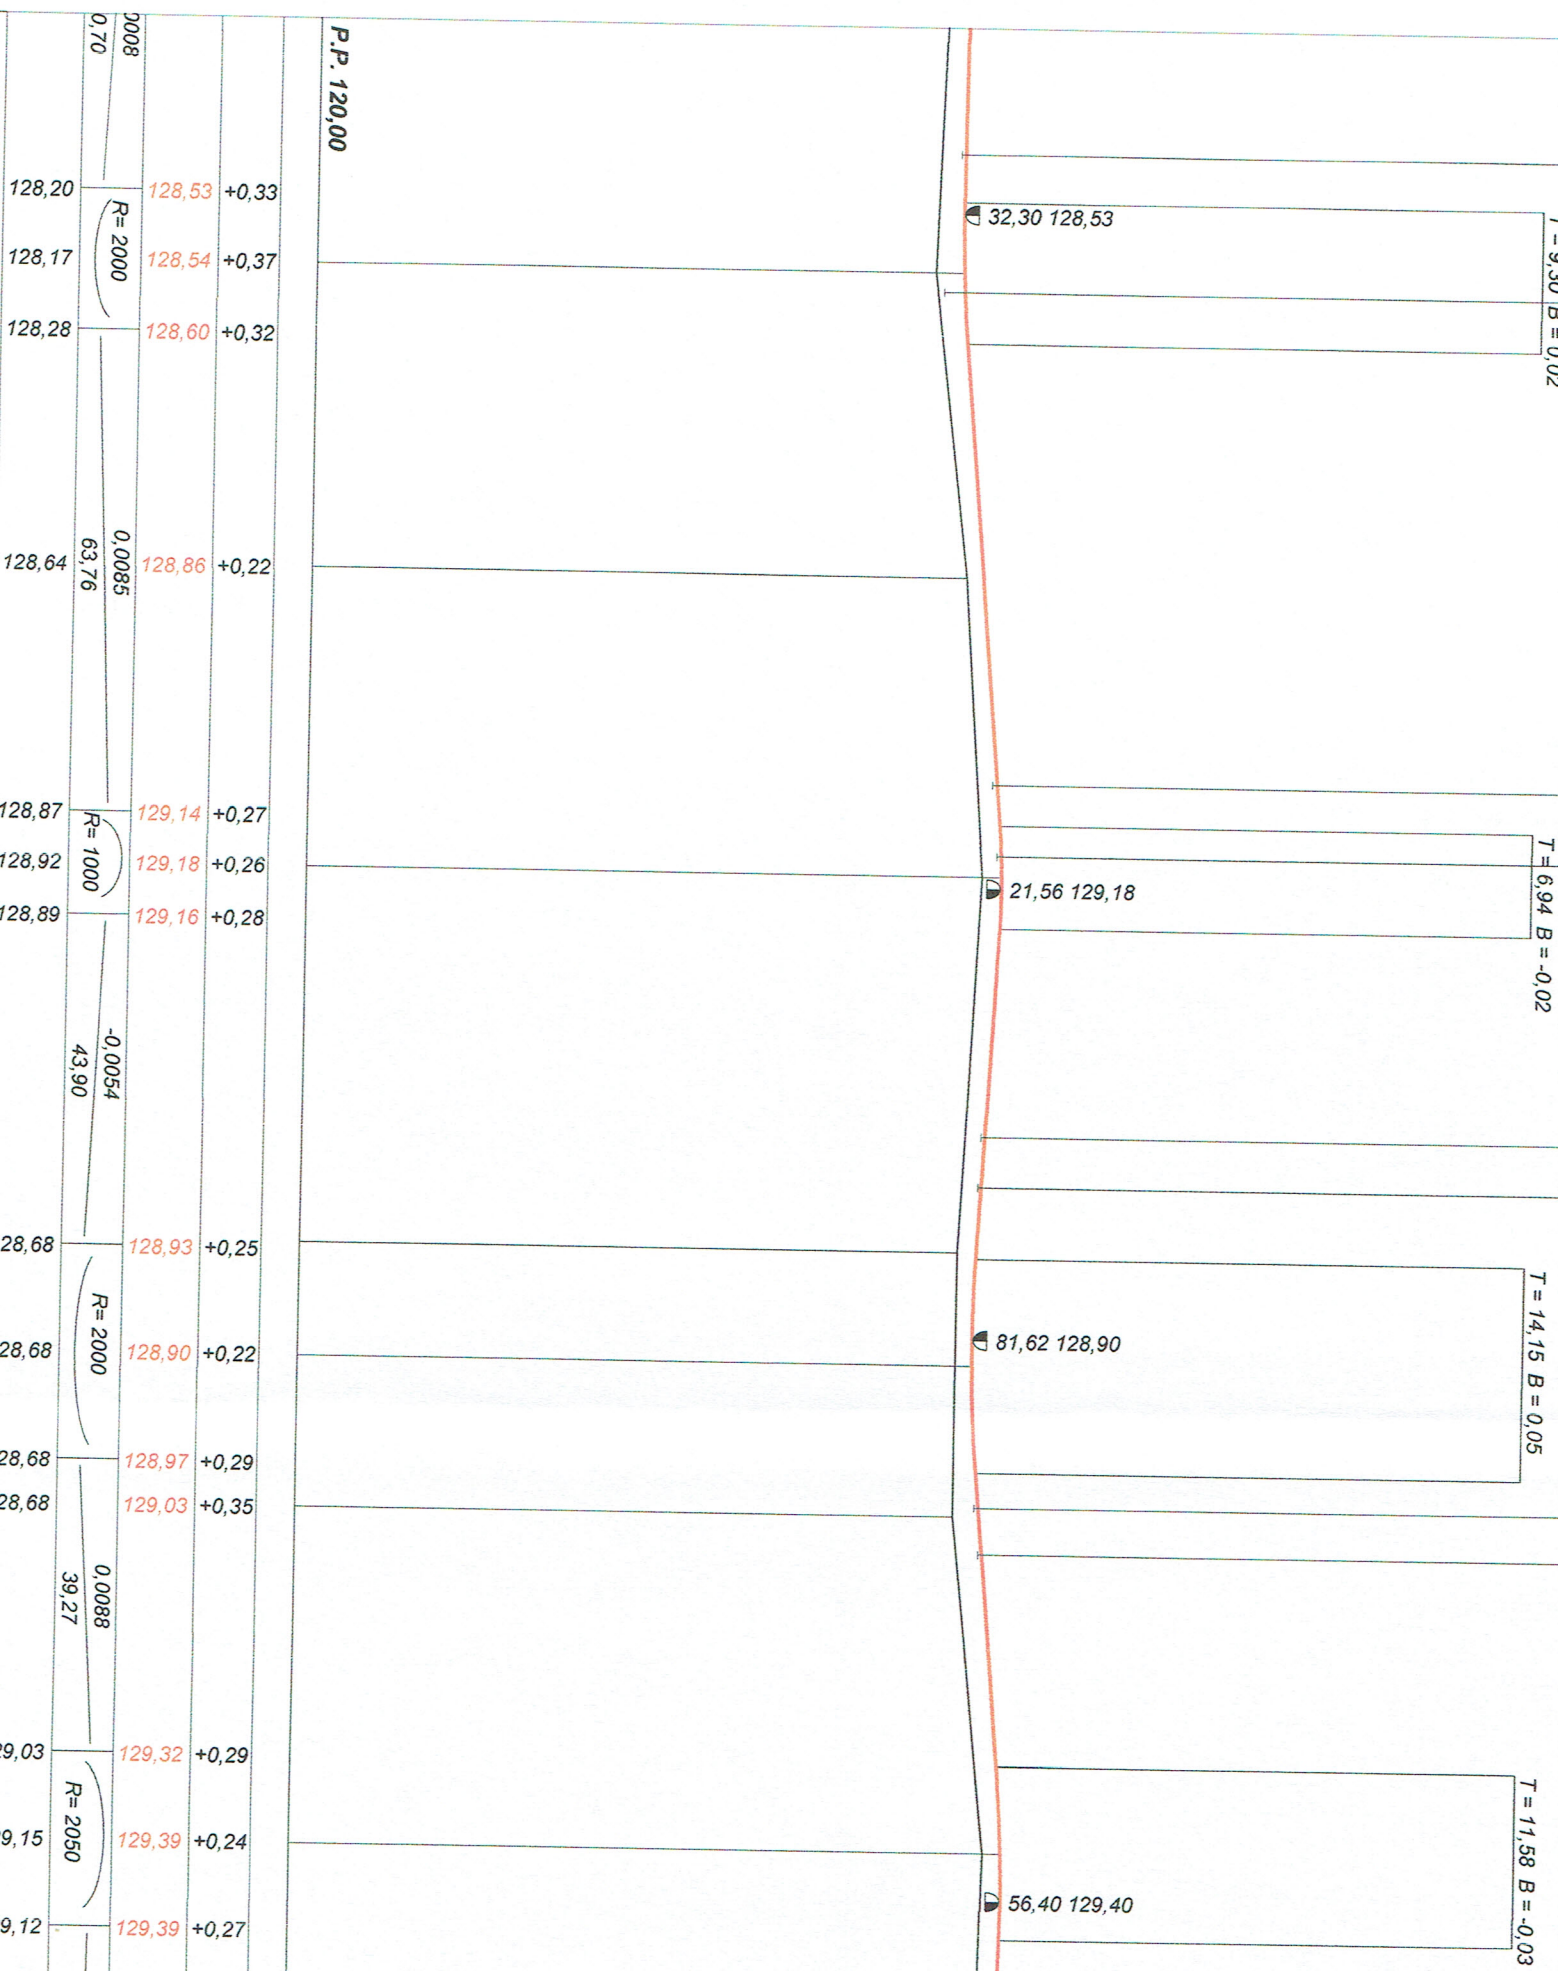

PROJEKT BUDOWLANO - WYKONAWCZY

| | | |
|--|-------------------------|---|
| DROG-PROJEKT Wojciech Zając; 07-410 Ostrołęka; ul.Jabłoniowa 2; | | |
| Gmina Czarnia | | Umowa Nr 2/2015 z d |
| Droga gminna Nr 250208 W Cyk - Księży Lasek od km 0+000,00 do km 1+053,01 | | |
| Profil podłużny drogi gminnej | | Rysunek nr 3 |
| mgr inż. Wojciech Zając | 67/94/Os MAZ/BD/6285/01 |  |