Rys. Nr 3

## SZKIC ORIENTACYJNY

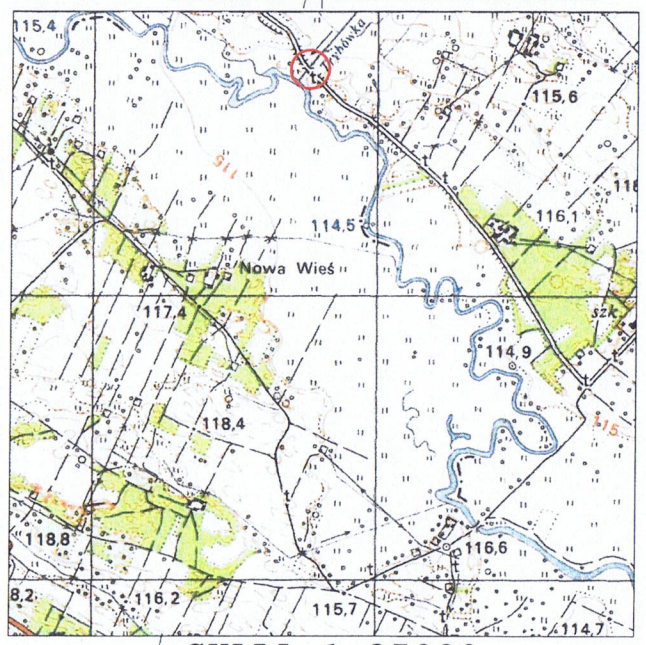


SKALA 1:25000

N

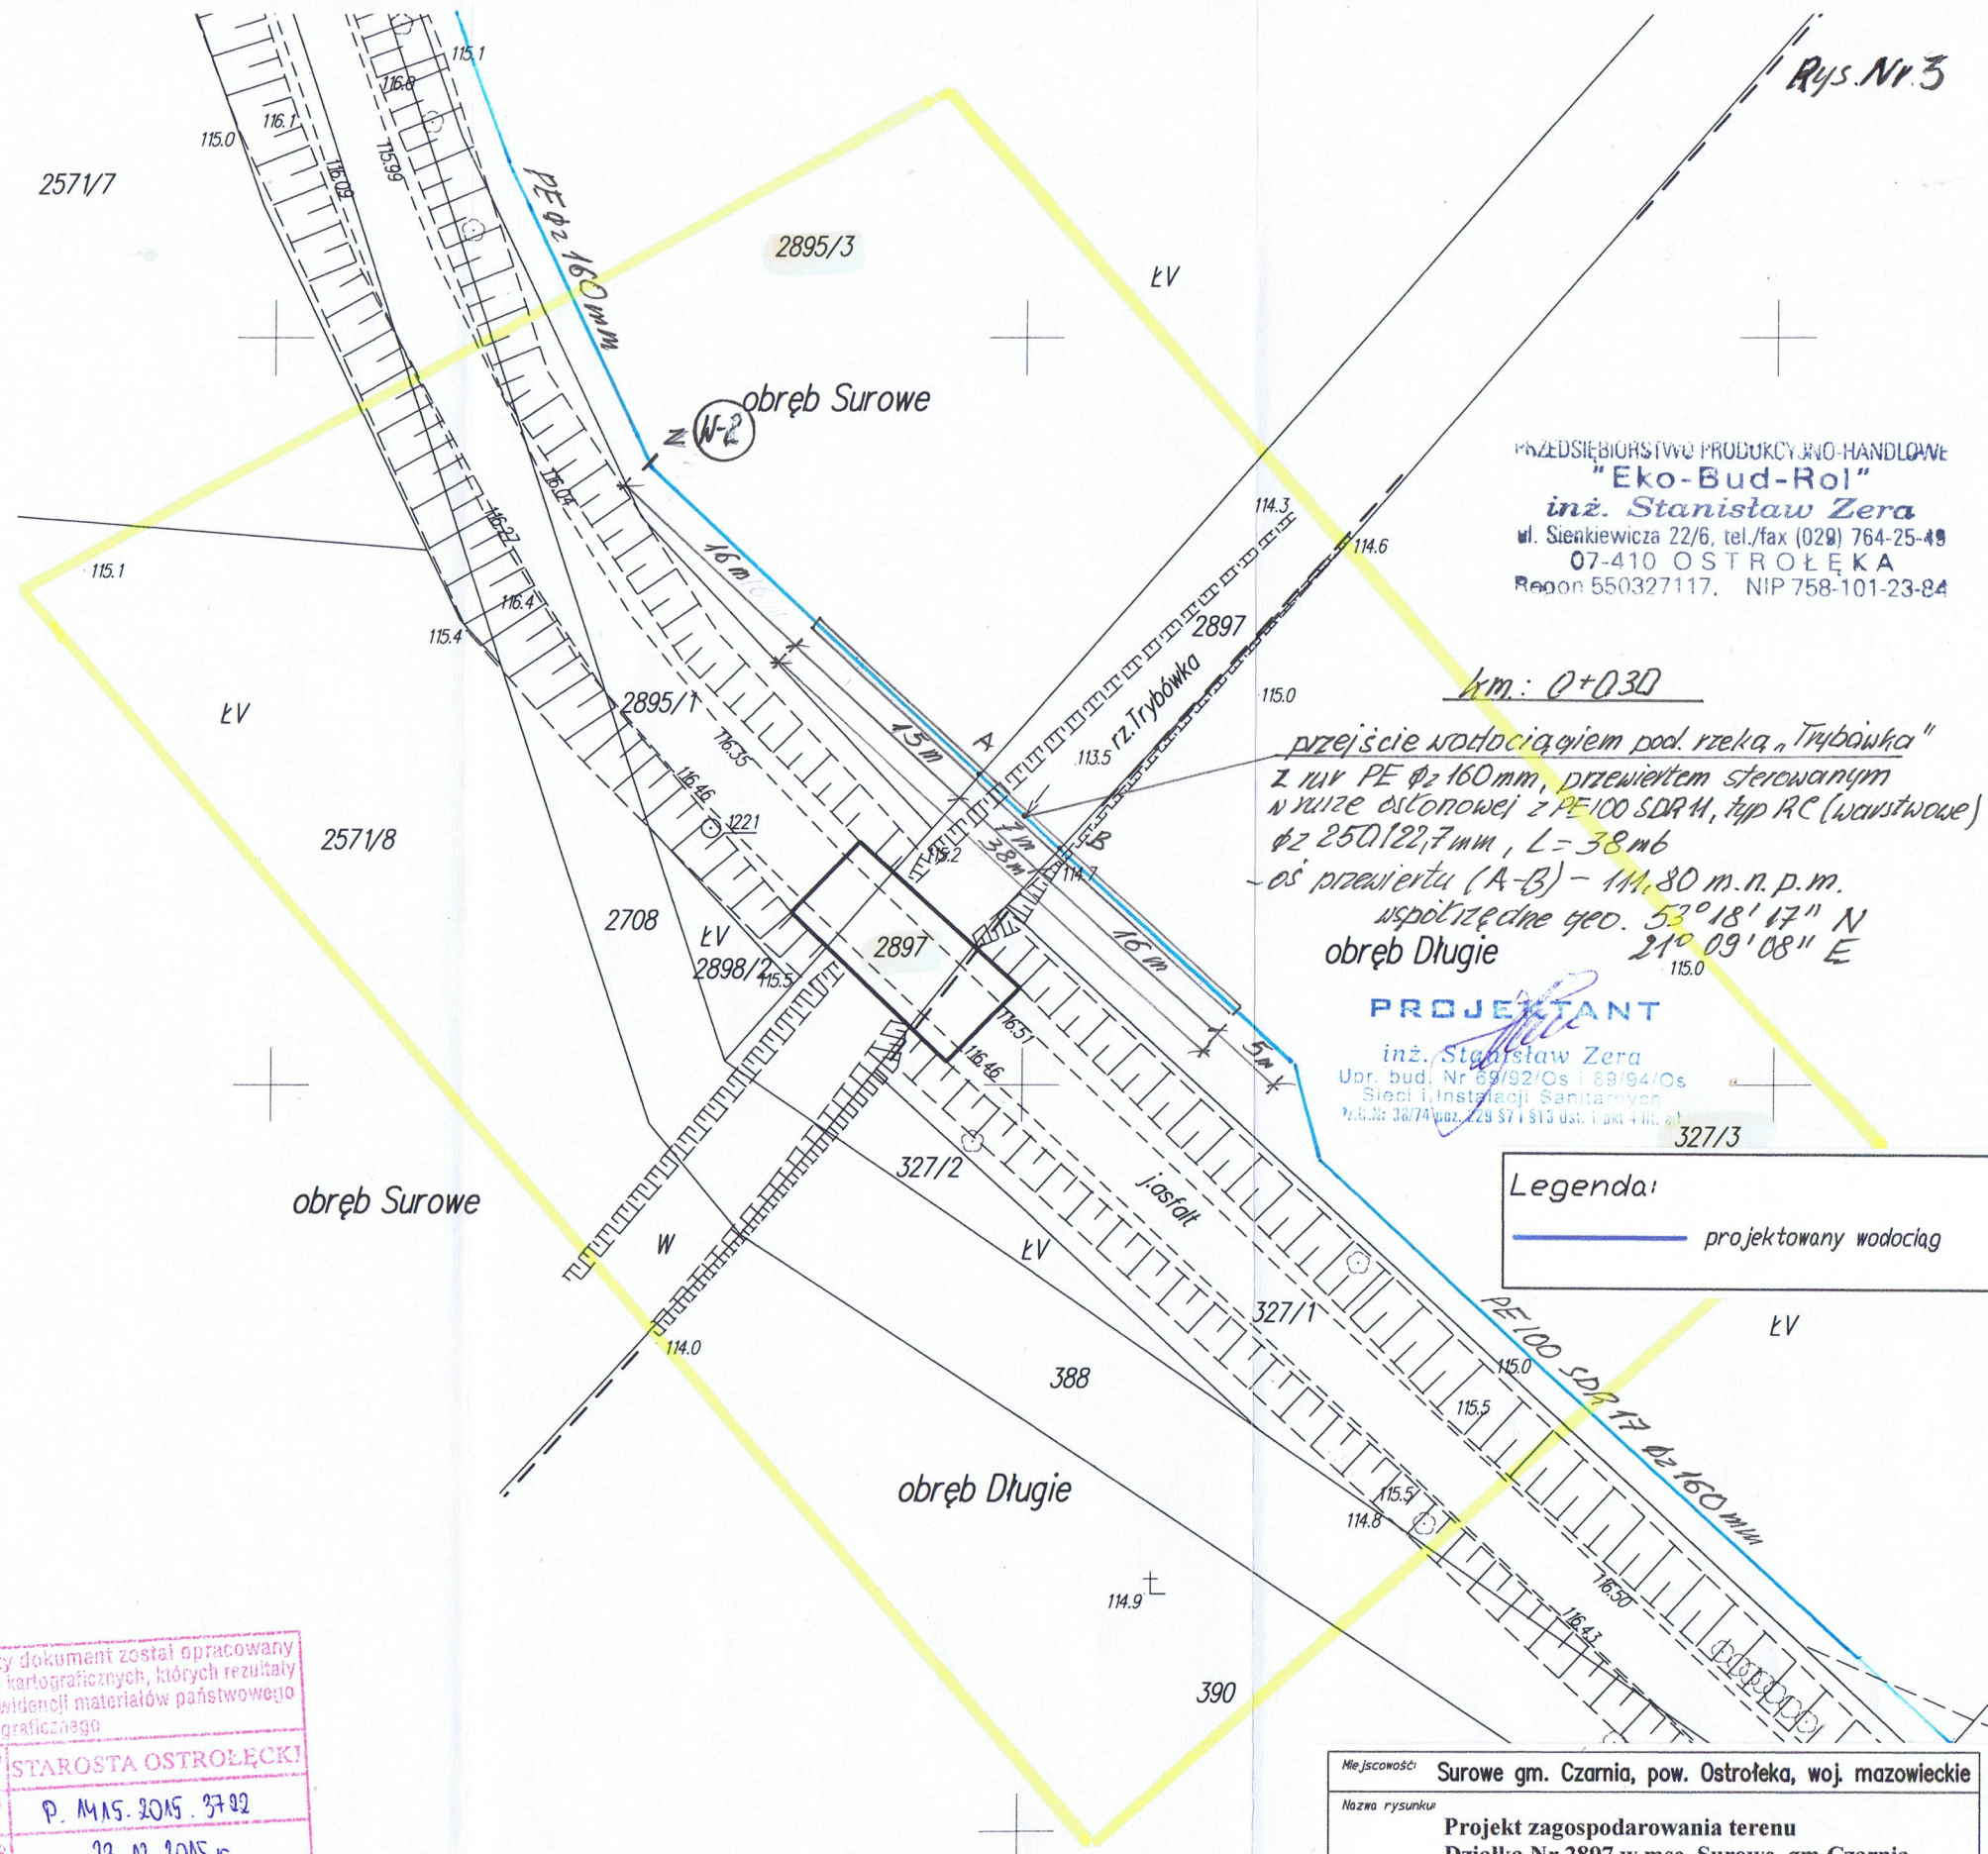


PRZEDSIĘBIORSTWO PRODUKCYJNO-HANDLOWE
"Eko-Bud-Rol"
inż. Stanisław Zera
ul. Sienkiewicza 22/6, tel./fax (029) 764-25-49
07-410 OSTROŁĘKA
Regon 550327117, NIP 758-101-23-84

PROJEKTANT
inż. Stanisław Zera
Upr. bud. Nr 89/92/Os i 89/94/Os
Sieci i Instalacji Sanitarnych
Pz.B.Nr 38/74/Woj. 229 571 813 Ost. i pkt 4 lit. a

| MAPA DO CELÓW PROJEKTOWYCH | | |
|---|---|---|
| *Oznaczenie kancelaryjne zgłoszenia pracy geodezyjnej* | | GBN.6642.2636.2015 |
| *Województwo* | | mazowieckie |
| *Powiat* | | ostrołęcki |
| *Jednostka ewidencyjna* | *Identyfikator/ nazwa* | 141502_2, Czarnia |
| *Obręb ewidencyjny* | *Identyfikator/ nazwa* | Nr 0008, Surowe |
| *Skala mapy* | | 1:500 |
| *Układu współrzędnych* | *prostokątnych płaskich/ wysokości* | 2000/Kronsztadt 60 |
| *Numer godła* | | 7.197.22.07.3 |
| *Oznaczenie granic obszaru, który był przedmiotem aktualizacji* | | |
| *Służebności gruntowe mające wpływ na zagospodarowanie gruntów zlokalizowanych w granicach projektowanej inwestycji* | | *brak* |
| *Przeznaczenie terenu w planie zagospodarowania przestrzennego* | | *teren nie objęty planem* |

GEODETA UPRAWNIONY
inż. Mariusz Olender
nr upr. 20228
.....2015.11.20
*Data, imię i nazwisko wykonawcy, nr uprawnień zawodowych*

USŁUGI GEODEZYJNE
*Inż. Mariusz Olender*
07-430 Myszyniec, ul. Gen. J. Bema 21
NIP 758-201-72-77 tel. 0 502 518 542
.....
*pieczątka firmowa*

Poświadcza się, że niniejszy dokument został opracowany w wyniku prac geodezyjnych i kartograficznych, których rezultaty zawiera operat wpisany do ewidencji materiałów państwowego zasobu geodezyjnego i kartograficznego

| | |
|---|---|
| Organ prowadzący państwowy zasób geodezyjny i kartograficzny | STAROSTA OSTROŁĘCKI |
| Identyfikator ewidencyjny materiału zasobu operatu technicznego | P. MIS. 2015. 3792 |
| Data wpisania operatu technicznego do ewidencji materiałów zasobu | 23. XI. 2015 r. |
| Imię, nazwisko i podpis osoby reprezentującej organ | |

Z up. STAROSTY
Jadwiga Białczak
Kierownik Powiatowego Ośrodka Dokumentacji Geodezyjnej i Kartograficznej

| | |
|---|---|
| Miejscowość | Surowe gm. Czarnia, pow. Ostrołeka, woj. mazowieckie |
| Nazwa rysunku | **Projekt zagospodarowania terenu Działka Nr 2897 w msc. Surowe, gm Czarnia** |
| Temat | "Projekt przejście wodociągiem pod dnem rzeki "Trybówka" w km. 0+030 w msc.Surowe" gm. Czarnia, pow. Ostrołejka |
| Skala | 1:500 |
| Branża | Sanitarna |
| Nr rysunku | 3 |

| | Nazwisko i imie | Nr uprawnień | Podpis |
|---|---|---|---|
| Projektant | inż. Stanisław Zera | 89/94/Os | |
| Kreślił | inż. Stanisław Zera | 89/94/Os | |
| Sprawdzający | mgr inż. W. Gawarkiewicz | 7/98/Os | |

Ilość rysunków: 10
2016.01