


SKALA 1:25000

Pozwolenie na wykonanie prac geodezyjnych i kartograficznych, których rezultaty zawierają dane geodezyjne i kartograficzne	
Organ prowadzący ewidencję zasobów geodezyjnych i kartograficznych	STAROSTA OSTROLECKI
Identyfikator ewidencji zasobów geodezyjnych i kartograficznych	P. 1415.2016.824
Data wpisania operacji technicznej do ewidencji zasobów geodezyjnych i kartograficznych	2016-03-31
Imię, nazwisko i podpis osoby reprezentującej organ	Z up. STAROSTY

mgr inż. Jarosław Gróchocki  
Inspektor  
Wydział Geodezji, Budownictwa  
i Gospodarki Nieruchomościami

MAPA DO CELÓW PROJEKTOWYCH	
Oznaczenie kancelaryjne zgłoszenia pracy geodezyjnej	GBN.6642.359.2016
Województwo	mazowieckie
Powiat	ostrolęcki
Jednostka ewidencyjna	Identyfikator/ nazwa 141502_2, Czarnia
Obszar ewidencyjny	Identyfikator/ nazwa Nr 0006, Długie
Skala mapy	1:1000
Układ współrzędnych	prostokątnych płaskich/ wysokości 2000/Kronsztadt 60
Numer godła	7.197.22.09.2
Oznaczenie granic obszaru, który był przedmiotem aktualizacji	
Śluziebnosci gruntowe majace wplyw na zagospodarowanie gruntow zlokalizowanych w granicach projektowanej inwestycji	brak
Przeznaczenie terenu w planie zagospodarowania przestrzennego	teren nie objety planem
USŁUGI GEODEZYJNE inż. Mariusz Olender 07-430 Wyszyniec, ul. Gen. J. Bema 21 NIP 758-201-72-77, tel. 0 502 518 542	
GEODETA UPRAWNIONY inż. Mariusz Olender nr 0006/20228	
Data, imię i nazwisko wykonawcy, nr uprawnień zawodowych	
2016.03.07 pieczęćka firmowa	

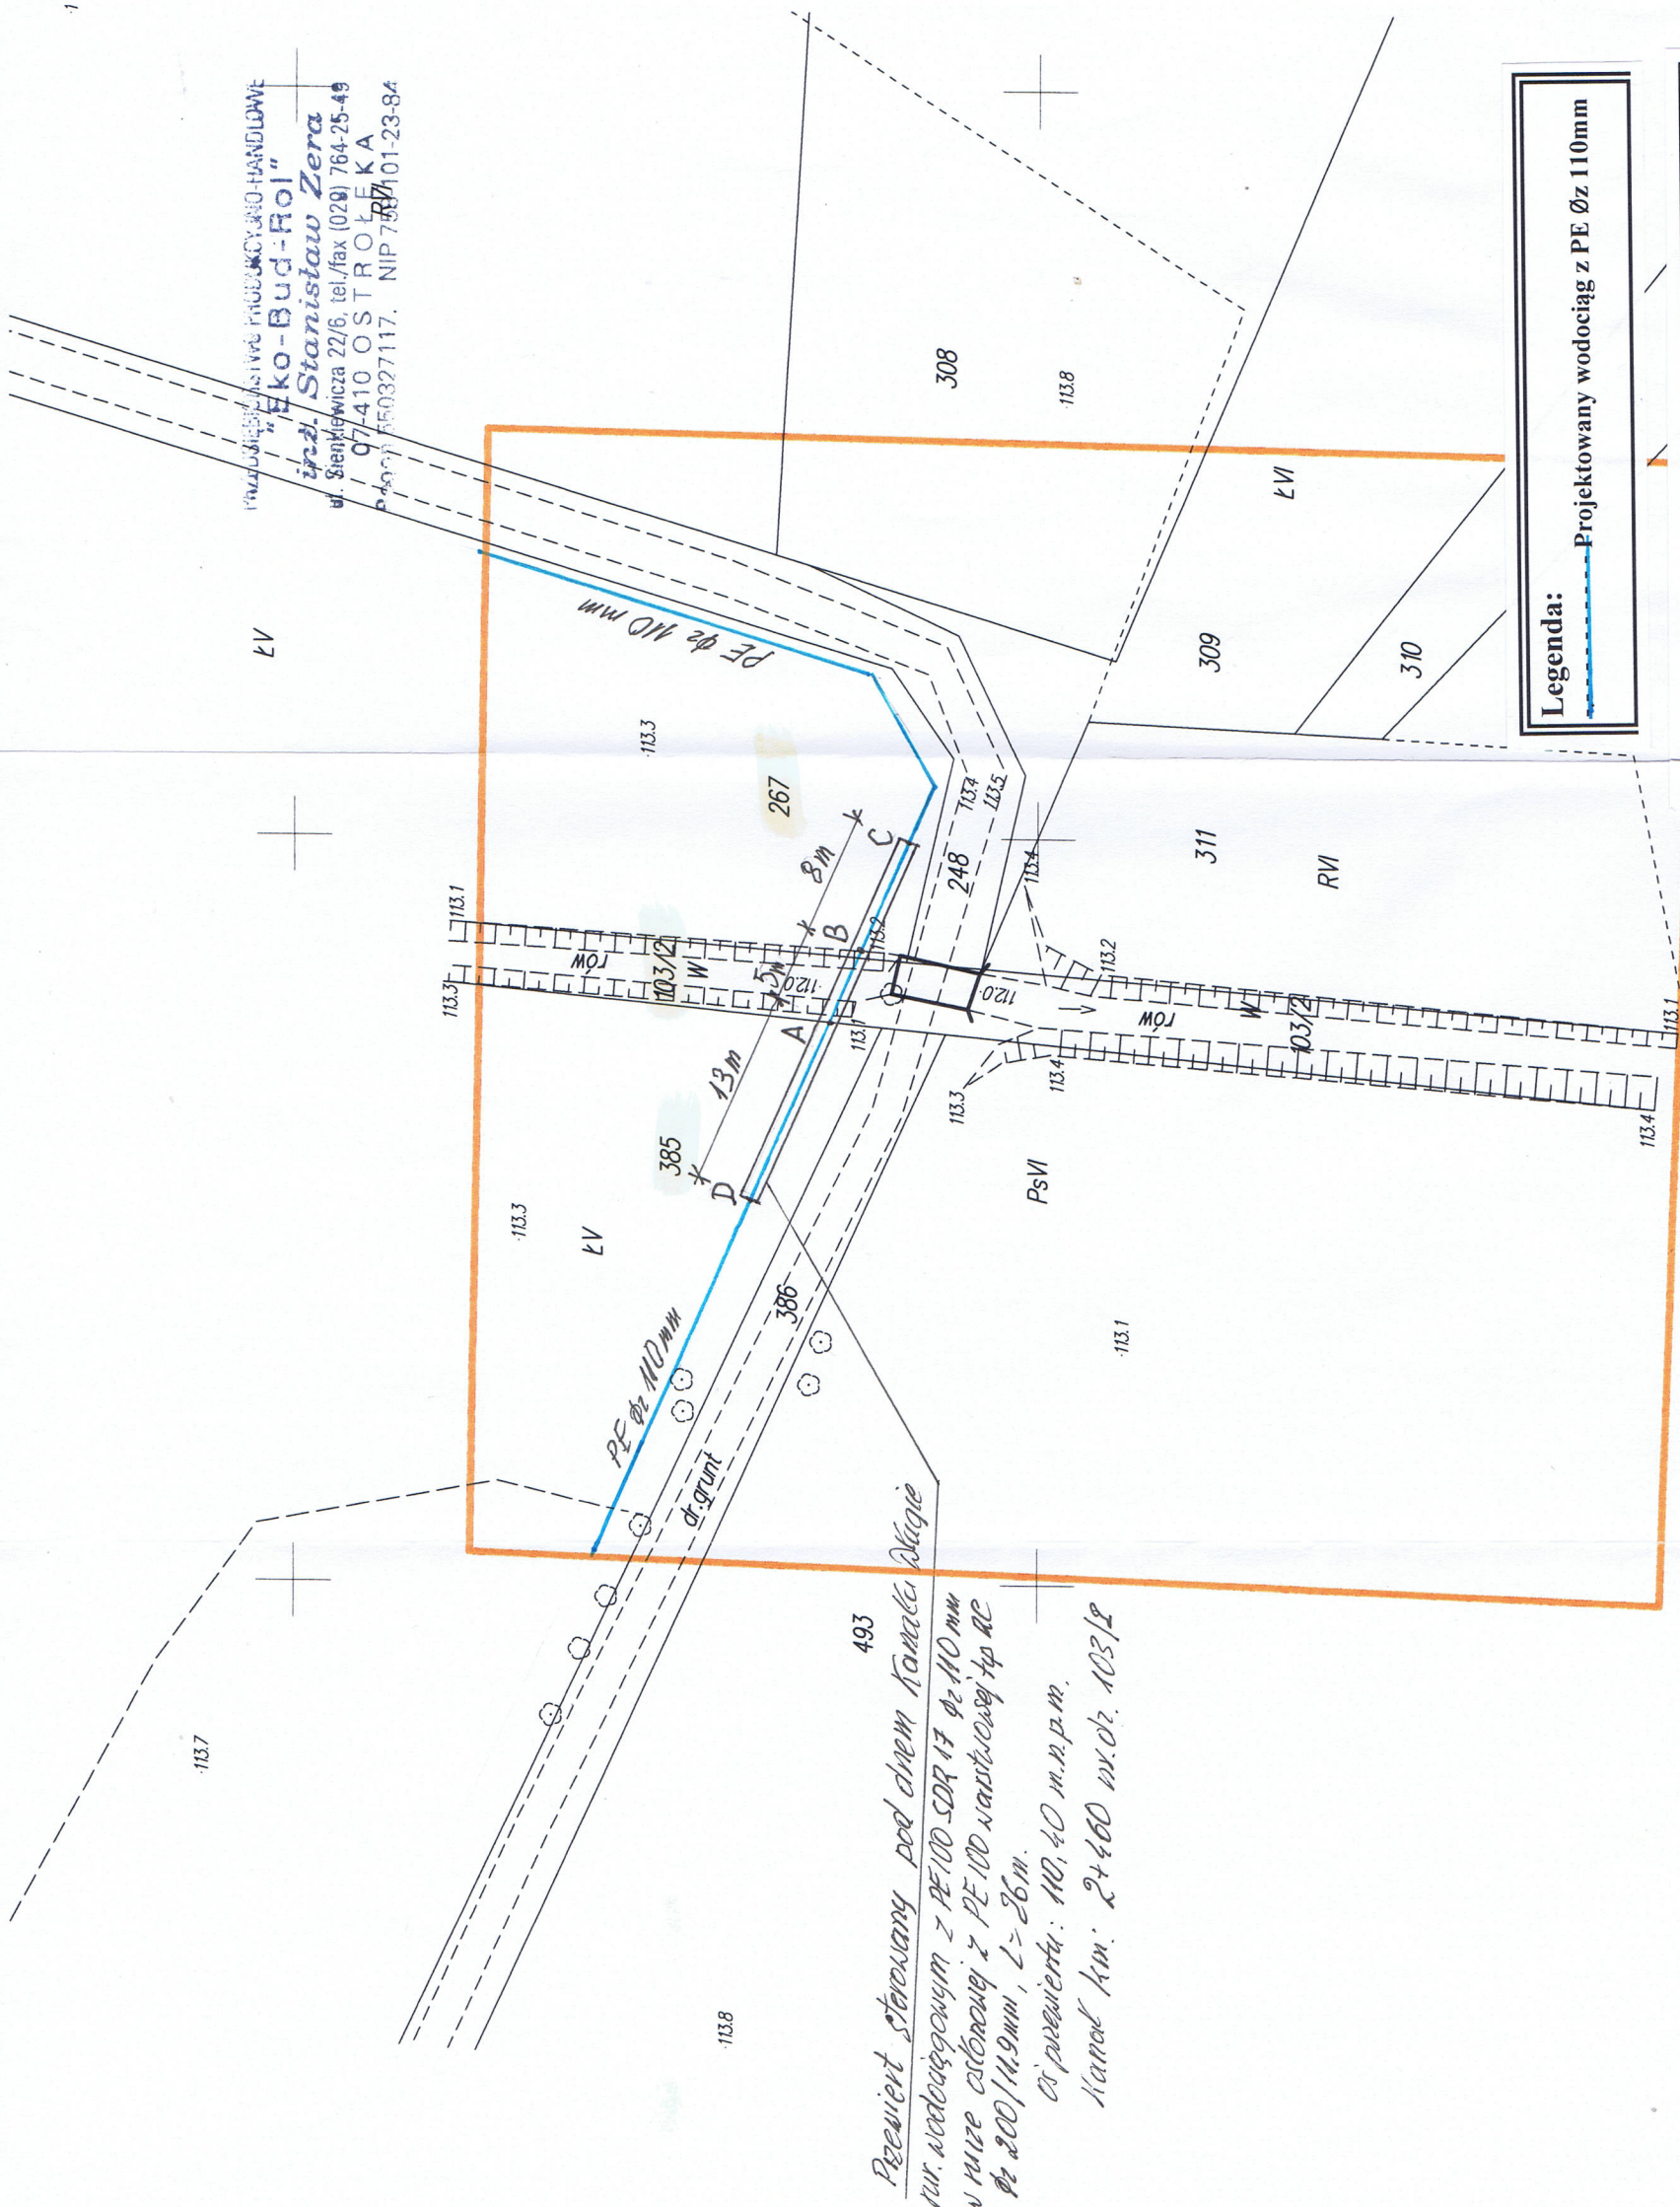

Legenda: Projektowany wodociąg z PE Øz 110mm

Miejscowość:	Długie, gm. Czarnia		
Nazwa rysunku :	Projekt zagospodarowania		
Plan sytuacyjno-wysokościowy z projektem sieci wodociągowej - Działka Nr 103/2.			
Temat:	„Projekt przejścia wodociągiem pod dnem Kanału Długie, w km: 2+460, w msc. Długie”. Gmina Czarnia, pow. Ostrolęka.		
Stadium :	Proj. bud. wraz z proj. technologicznym		
Brzoza :	Sanitarna		
	Nazwisko i imię	Nr	Podpis
Projektant	inż. Stanisław Zera	89/94/Os	4
Sprawdził	mg. inż. Wojciech Gawarkiewicz	7/98/Os	
			2016.04