


SZKIC ORIENTACYJNY

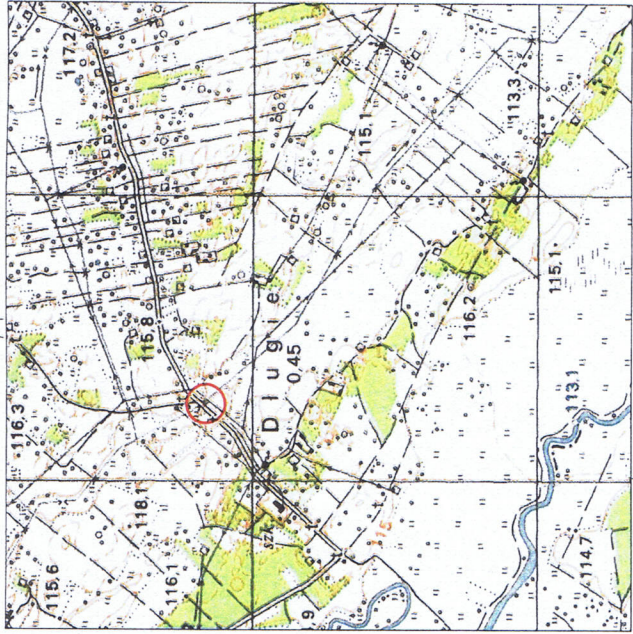

SKALA 1:25000



Poświadczam, że niniejszy dokument został opracowany w wyniku prac geodezyjnych i kartograficznych, których rezultaty zawiera operat wpisany do ewidencji materiałów państwowego zasobu geodezyjnego i kartograficznego	
Organ prowadzący państwowy zasób geodezyjny i kartograficzny	STAROSTA OSTROŁĘCKI
Identyfikator ewidencyjny materiału zasobu operatu technicznego	P. 1415. 2016. 7042
Data wpisania operatu technicznego do ewidencji materiałów zasobu	2016-04-15
Imię, nazwisko i podpis osoby reprezentującej organ	Z. UD. STAROSTY

mgr inż. Jarosław Góchocki
Inspektor
Wydział Geodezji, Budownictwa i Gospodarki Nieruchomościami

MAPA DO CELÓW PROJEKTOWYCH	
Oznaczenie kancelaryjne zgłoszenia pracy geodezyjnej	GBN.6642.1019.2016
Województwo	mazowieckie
Powiat	ostrołęcki
Jednostka ewidencyjna	Identyfikator/ nazwa 141502_2, Czarnia
Obszar ewidencyjny	Identyfikator/ nazwa Nr 0006, Długie
Numer działki ewidencyjnej	103/2
Skala mapy	1:500
Układu współrzędnych	prostokątnych płaskich/ wysokości 2000/Kronsztadt 60
Numer gda	7.197.22.07.4
Oznaczenie granic obszaru, który był przedmiotem aktualizacji	
Służebności gruntowe mające wpływ na zagospodarowanie gruntów zlokalizowanych w granicach projektowanej inwestycji	brak
Przeznaczenie terenu w planie zagospodarowania przestrzennego	teren nie objęty planem
GEODETA UPRAWNIONY	
inż. Mariusz Olender nr upraw. 20228	
USŁUGI GEODEZYJNE	
inż. Mariusz Olender 07-430 Myszyniec, ul. Gen. J. Bema 21 NIP 758-201-72-77, tel. 0 502 518 542	
Data, imię i nazwisko wykonawcy, nr uprawnień zawodowych	2016.04.11 pieczęć firmowa

