RZUT PARTERU
- intalacje sanitarne

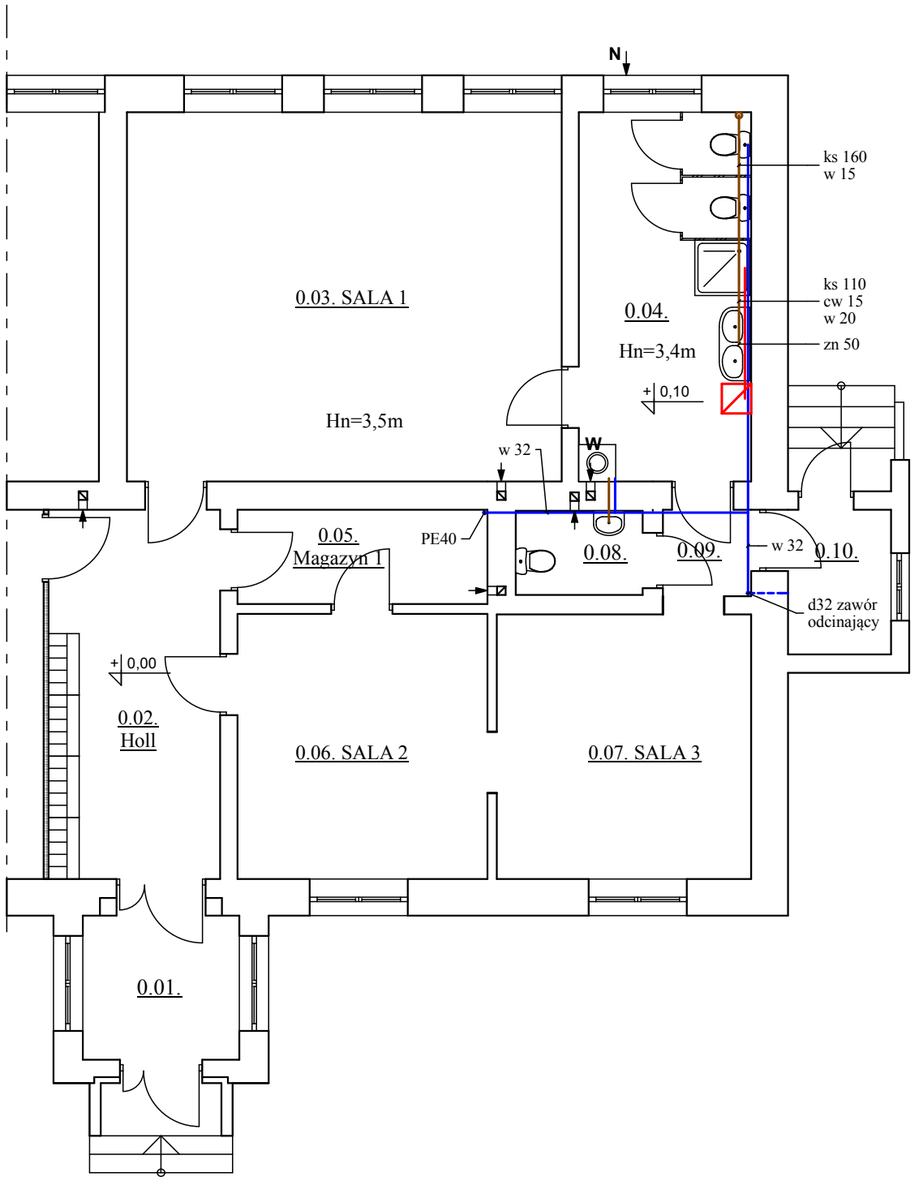

WYKAZ POMIESZCZEŃ:
0.01. Wiatrołap, gres R10, 5,99m2
+ 1,41m2 w progu ściany
0.02. Holl, b.zm., 16,86m2
0.03. Sala 1, b.zm., 42,68m2
0.04. Sanitariaty, gres R10, 16,79m2
0.05. Magazyn, b.zm., 6,28m2
0.05. Sala 2, b.zm., 17,63m2
0.07. Sala 3, b.zm., 17,89m2
0.08. WC, b.zm., 2,79m2
0.09. Przedsionek, b.zm., 2,03m2
0.10. Wiatrołap, b.zm., 3,96m2

w - rura zimnej wody, dn średnica nominalna [mm]
cw - rura ciepłej wody, dn średnica nominalna [mm]
ks - rura kanalizacji sanitarnej, dz średnica zewnętrzna [mm]
spadek i=2% dla 110mm, i=1,5% dla 160mm
zn - zawór napowietrzający, dz [mm]
P150 2,0 - elektryczny podgrzewacz wody, klasa efektywności energetycznej B, V=100dm3, P=2,0kW, U=230V, dn15mm, zamontowany na wysokości w świetle co najmniej 2m nad podłogą.

W - wentylator osiowy, uruchomiany włącznikiem światła z czasowym wyłącznikiem lub czujnikiem higroskopijnym, 150 [m3/h]
N - nawiewnik podciśnieniowy okienny, sterowany ręcznie, zamontowany w górnej części okna, przepływ powietrza: 22/30/45[m3/h]

Zespół projektowy: Twój DOM, M. Dąbrowska	Opracowanie: mgr inż. arch. Zbigniew DĄBROWSKI	
Projektant: mgr inż. Alina DUDZIŃSKA upr. nr 162/93/Os - sp.inst.-inż. w zakresie sieci i inst. sanitarnych		
Nazwa obiektu:	Remont przedszkola w PSP w Surowem	
Adres budowy:	Jednostka ewidencyjna Czarnia, obręb Surowe, dz. nr 2075	
Przedmiot rys.:	**RZUT PARTERU - instalacje sanitarne**	
Rys. nr S-1	Skala 1:100	Data: maj 2020