



sekcję dachu aby umieścić moduły fotowoltaiczne  
ytować właściwości modułów.

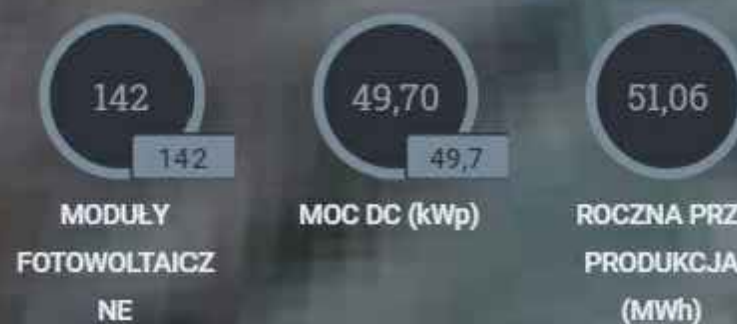

CAŁA INSTAL

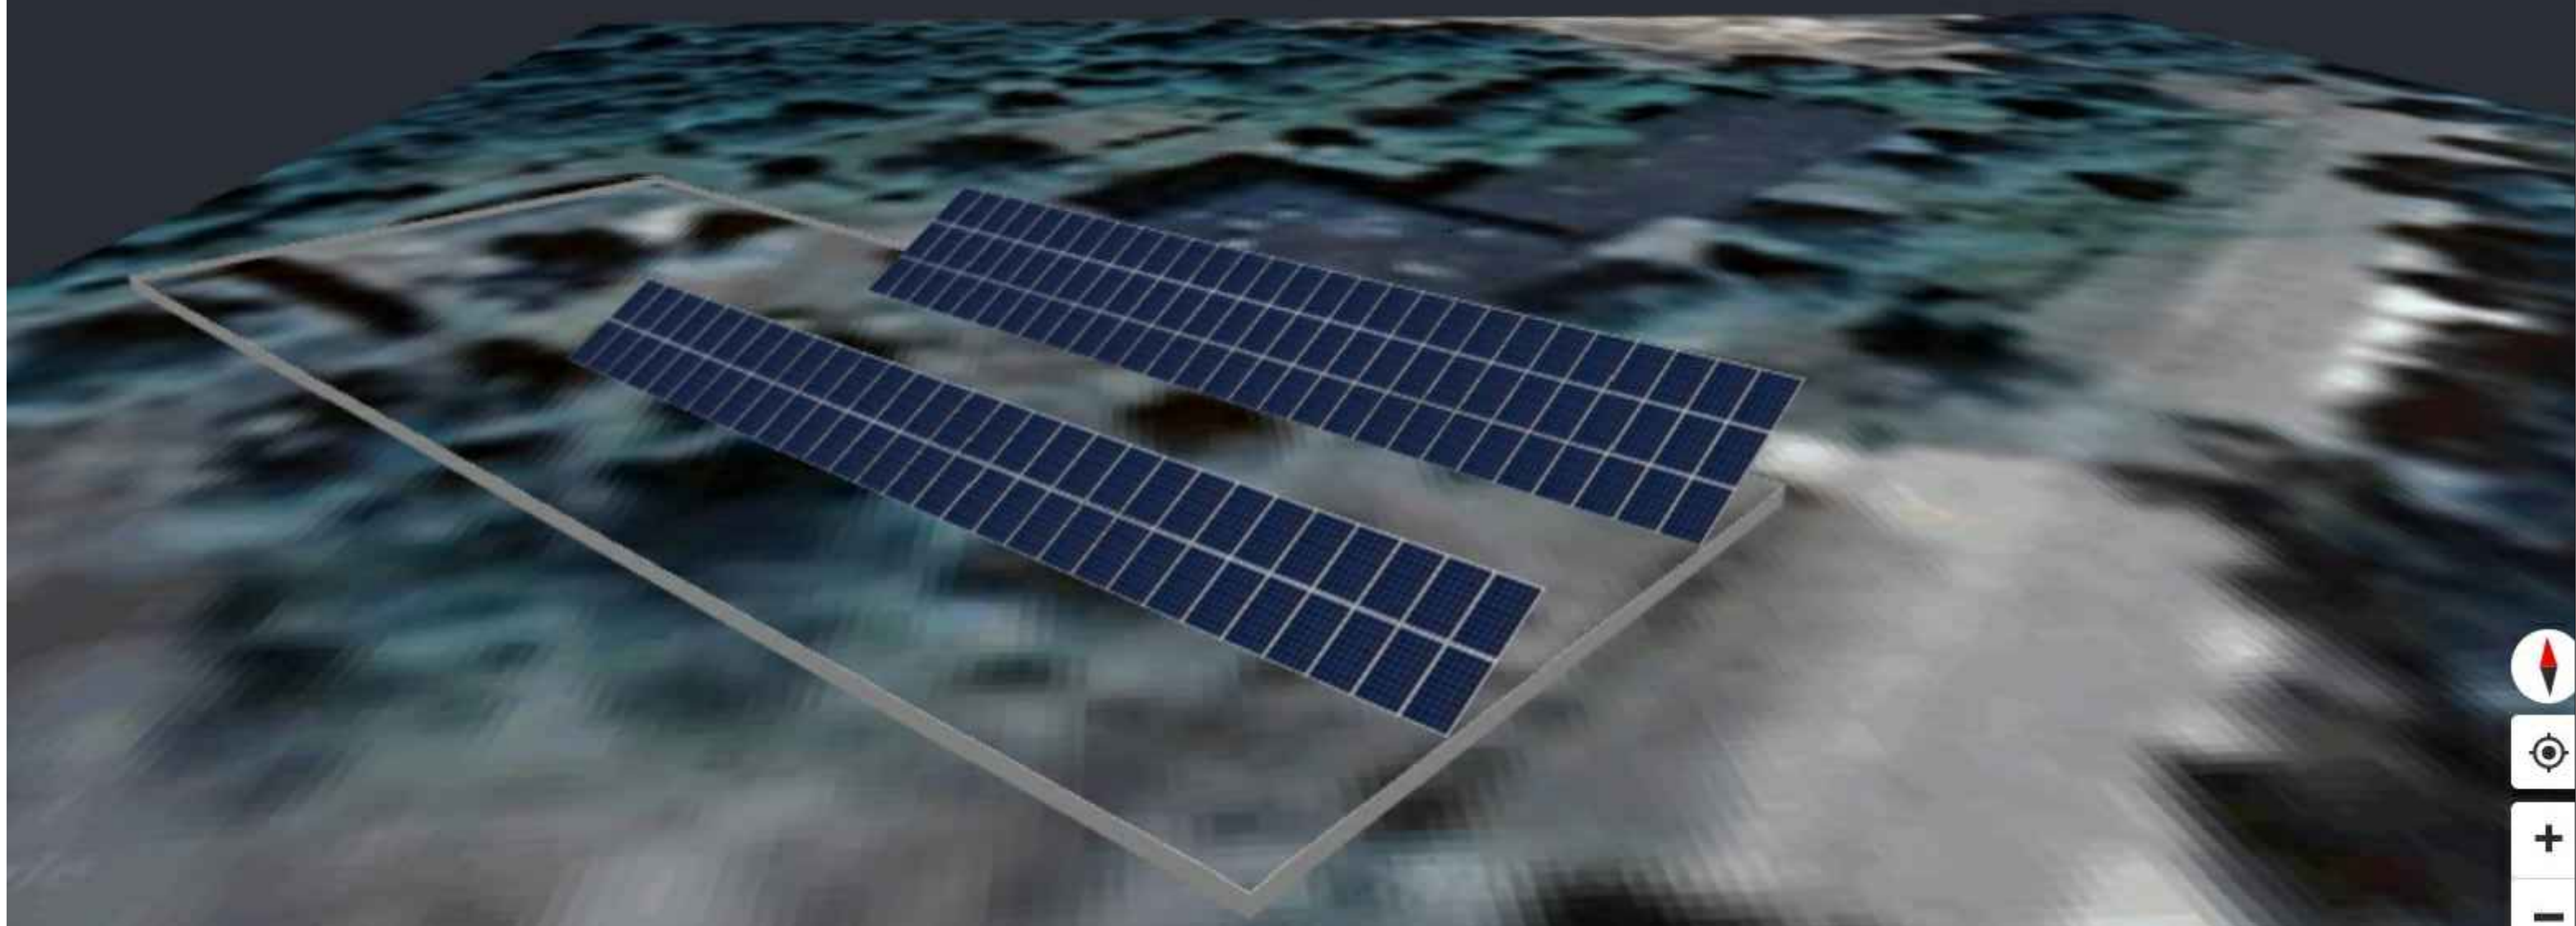

JEDNOSTKA PROJEKTOWA:  
**BIURO PROJEKTOWE EL-PROMID**  
Mariusz Roman  
06-425 Karniewo, ul. Pułtуска 7A  
Tel.: 506-043-249



PRZEDMIOT OPRACOWANIA:  
BUDOWA INSTALACJI FOTOWOLTAICZNEJ

NAZWA OBIEKTU BUDOWLANEGO:  
Budowa systemu instalacji fotowoltaicznej o mocy 49,70 kWp  
dla budynku Centrum Aktywności Lokalnej w Długiem,  
w miejscowości DŁUGIE 13, działka ewidencyjna  
numer 363/2, gmina Czarnia.

TREŚĆ RYSUNKU:  
LOKALIZACJA ORIENTACYJNA INWESTYCJI W TERENIE

PROJEKTOWAŁ:  
mgr inż. Mariusz Roman  
upr. nr: MAZ/0275/PWBE/15

Uprawnienia budowlane do projektowania i kierowania,  
nadzorowania i kontrolowania budowy i robót  
budowlanych bez ograniczeń w specjalności  
instalacyjnej w zakresie sieci, instalacji i urządzeń  
elektrycznych i elektroenergetycznych  
nr ewid. MAZ/0275/PWBE/15

BRANŻA:  
ELEKTRYCZNA

DATA:  
luty 2020r.

NR RYSUNKU:  
PV-4

SKALA:  
B/S