



SZKIC ORIENTACYJNY

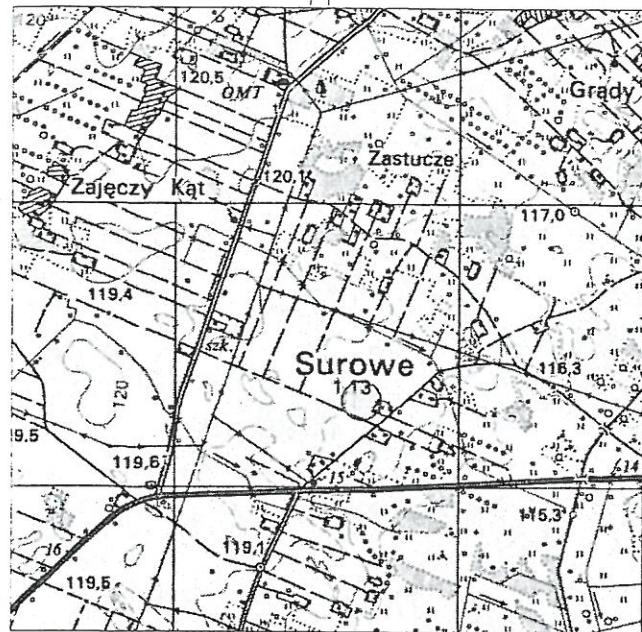

SKALA 1:25000

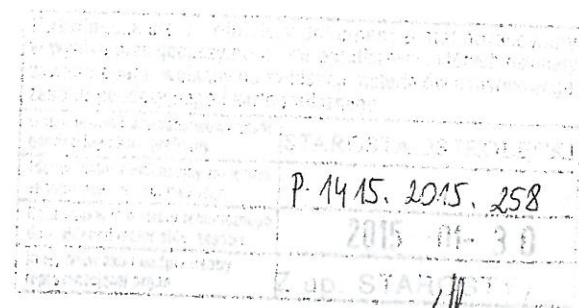

Jadwiga B. Portak
Kierownik Powiatowego Ośrodka
Dokumentacji Geodezyjnej i Kartograficznej

| Projekt budowlany | | |
|-------------------|--|-------------|
| Obiekt: | Budynek garażowy z częścią gospodarczą i hala wielofunkcyjna | Nr rys 01 |
| Inwestor: | Piórkowski Marek zam. Surowe 15, 07-431 Czarnia | Skala 1:100 |
| Adres budowy: | Surowe, Gmina Czarnia | |
| Temat: | Działki nr ew. 2089/1 i 2089/2 | |
| Data | Projektant: Jan Deptuła, upr. 715/87/Os MAZ/0348/ZOOK/05 | RVI |

PROJEKT ZAGOSPODAROWANIA DZIAŁKI 1:500

Teren Zabudowy Zagrodowej, działki nr ew. 2089/1 i 2089/2

RVI

Załącznik do decyzji Nr 506/P.15.
z dnia 01.08.2015
ZNAK GBN.6740

2093

STAROSTWO POWIATOWE
w Ostrołęce

B-RVI

2094

Urząd Gminy Czarnia
Czarnia 41
07-431 Czarnia
pow. ostrołęcki
NIP: 758-11-96-208

Załącznik Nr 1 do decyzji
o ustaleniu warunków zabudowy
z dnia 14.08.2015 r. 04/2015

2095

Stanisław Piysk

PROJEKTOWANIE I NADZÓR BUDOWLANY

Jan Deptuła
Upr. o dr. Nr 715/87/Os
Upr. konstr. Nr MAZ/0348/ZOOK/05

MAPA DO CELÓW PROJEKTOWYCH

| | | |
|--|-----------------------------------|--------------------|
| Oznaczenie kancelaryjne zgłoszenia pracy geodezyjnej | GBN.6642.127.2015 | |
| Województwo | mazowieckie | |
| Powiat | ostrołęcki | |
| Jednostka ewidencyjna | Identyfikator/ nazwa | 141502_2, Czarnia |
| Obwód ewidencyjny | Identyfikator/ nazwa | Nr 0008, Surowe |
| Numer działki ewidencyjnej | 2089/1, 2089/2, 2090 | |
| Skala mapy | 1:500 | |
| Układu współrzędnych | prostokątnych płaskich/ wysokości | 2000/Kronsztadt 60 |
| Numer godła | 7.198.22.22.1 | |
| Oznaczenie granic obszaru, który był przedmiotem aktualizacji | | |
| Służebności gruntowe mające wpływ na zagospodarowanie gruntów zlokalizowanych w granicach projektowanej inwestycji | brak | |
| Przeznaczenie terenu w planie zagospodarowania przestrzennego | teren nie objęty planem | |

GEODETA UPRAWNIONY

inż. Mariusz Olender

nr upr. 20228

2015.01.26

Data, imię i nazwisko wykonawcy,
nr uprawnień zawodowych

USŁUGI GEODEZYJNE

inż. Mariusz Olender

07-430 Myszyniec, ul. Gen. J. Bema 21
NIP 758-201-72-77, tel. 0 502 518 542

pieczęć firmowa