



DETAL WYKONANIA WARSTWY ELEWACYJNEJ - NAROŻE WYPUKŁE

PRZEKRÓJ POZIOMY

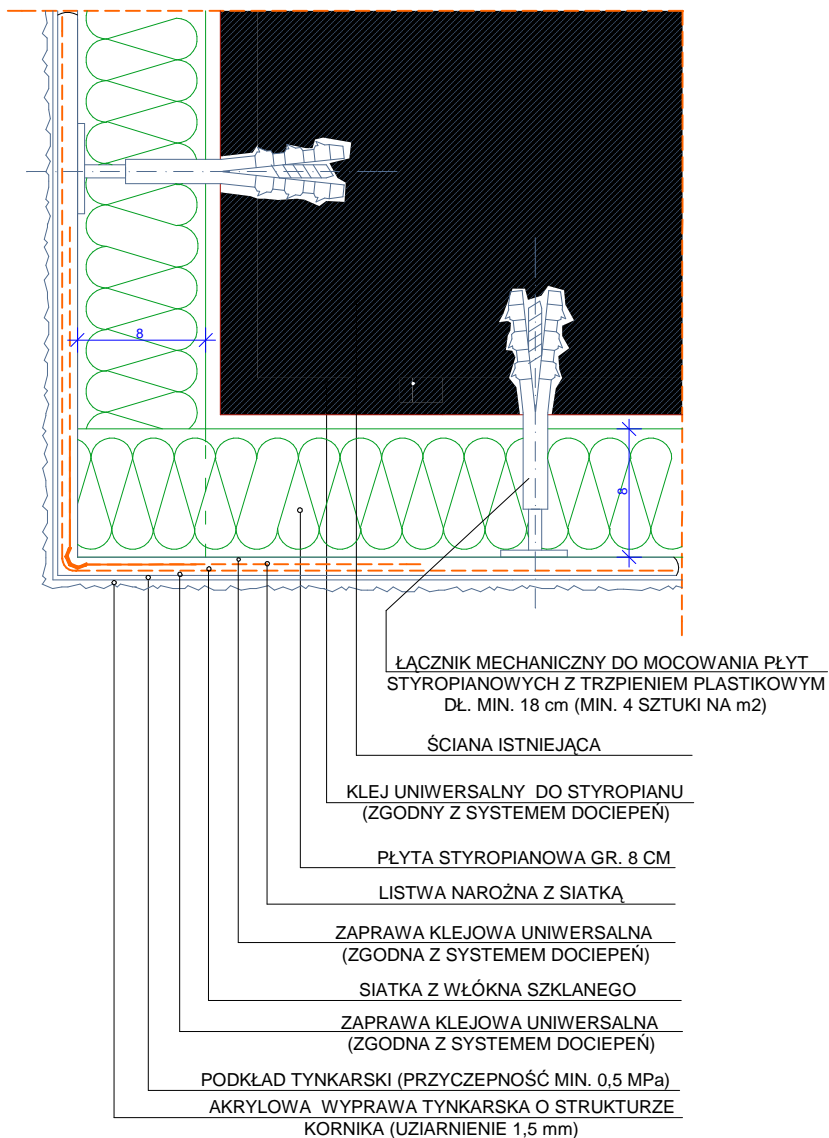

DETAL WYKONANIA WARSTWY ELEWACYJNEJ - NAROŻE WKŁĘSŁE

PRZEKRÓJ POZIOMY

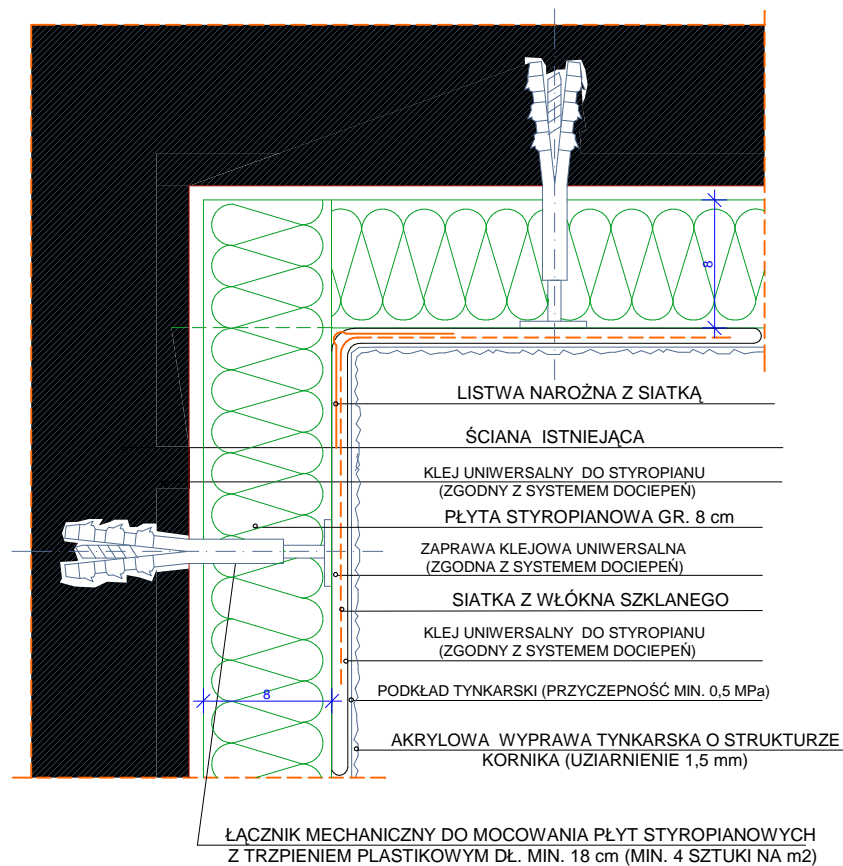

OBIEKT:	BUDYNEK SZKOŁY PODSTAWOWEJ W CZARNI	
INWESTOR:	URZĄD GMINY W CZARNI	
RYS. NR 20P	DETALY DOCIEPLENIA	
WYKONAŁ:	mgr inż. arch. JANUSZ KRÓLAK upr. bud. NR AN III-0073/268/82/2	SKALA 1:50
	mgr inż. ANDRZEJ NIEMIRA	
	arch. MARTA KRAWCZYK	
	PODPISY:	PROJEKT BUDOWLANY
		BRANŻA ARCHITEKTURA
		KWIECIEŃ 2007 r.