


DETAL WYKONANIA WARSTWY ELEWACYJNEJ
 - NADPROŻE OKIENNE I DRZWIOWE


DETAL WYKONANIA WARSTWY ELEWACYJNEJ
 - NADPROŻE OKIENNE I DRZWIOWE

PRZEKRÓJ POZIOMY

PRZEKRÓJ PIONOWY

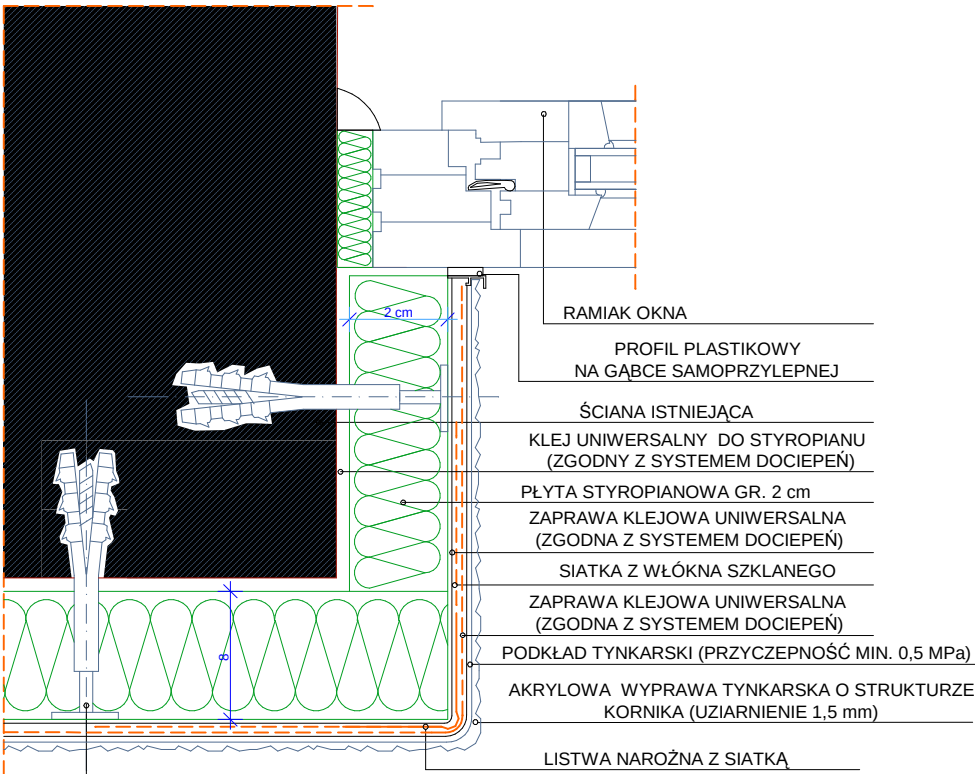

ŁĄCZNIK MECHANICZNY DO MOCOWANIA PŁYT STYROPIANOWYCH
 Z TRZPIENIEM PLASTIKOWYM DŁ. MIN. 18 cm (MIN. 4 SZTUKI NA m2)

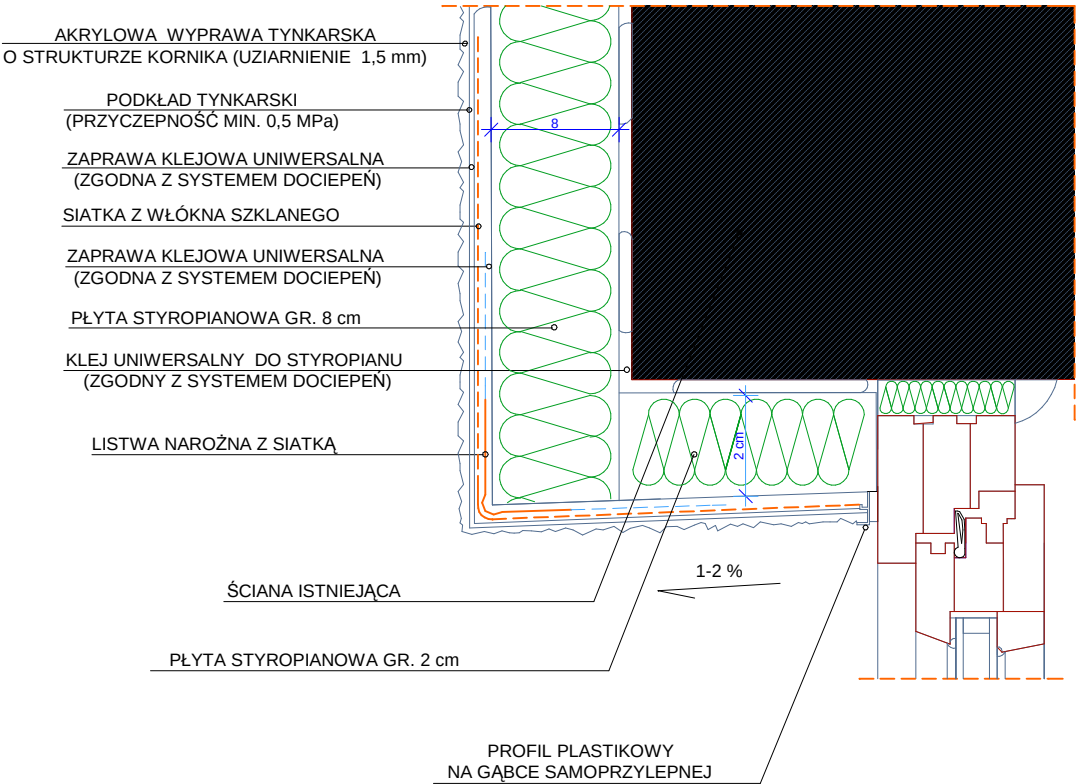

OBIEKT:	BUDYNEK SZKOŁY PODSTAWOWEJ W CZARNI		
INWESTOR:	URZĄD GMINY W CZARNI		
RYS. NR 21P	DETALE DOCIEPLENIA		
WYKONAŁ:	mgr inż. arch. JANUSZ KRÓLAK upr. bud. NR AN III-0073/268/82/2	PODPISY:	SKALA 1:50
	mgr inż. ANDRZEJ NIEMIRA		PROJEKT BUDOWLANY
	arch. MARTA KRAWCZYK		BRANŻA ARCHITEKTURA
			KWIECIEŃ 2007 r.