



STOLARKA OKIENNA ISTNIEJĄCA DO WYMIANY

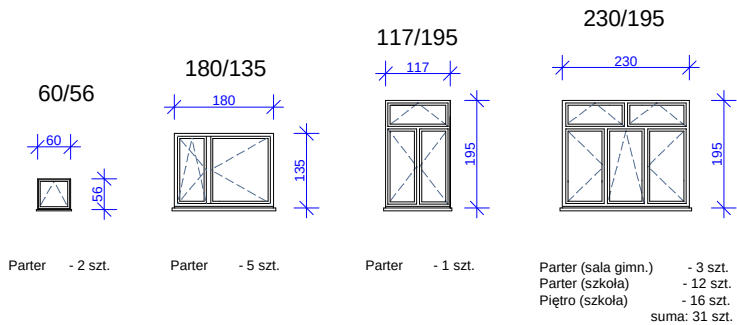


UWAGA:
WYMIARY OKEN MODUŁOWE PODANE W ŚWIEŁLE OŚCIEŻY.
PRZED WYMIANĄ I MONTRAŻEM SPRAWDZIĆ WYMIARY
POSZCZEGÓNYCH OTWORÓW

WSZYSTKIE OKNA WYKONANE Z PROFILI PIĘCIOKOMOROWYCH Z PCV ,
DWUSZYBOWE - SZKLENIE 4/16/4 THERMOFLOAT,
WSP. PRZENIKANIA CIEPŁA MIN. 1,1 W/m2K,

STOLARKA OKIENNA PROJEKTOWANA

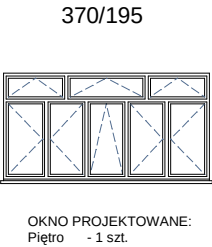

STOLARKA DRZWIOWA ISTNIEJĄCA DO WYMIANY

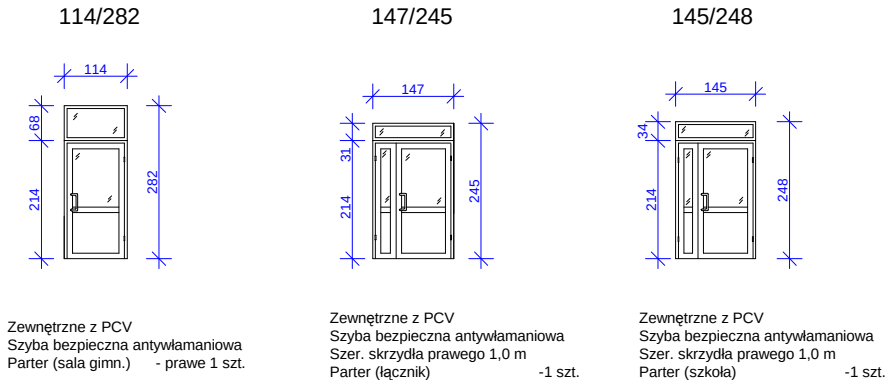

UWAGA:
WYMIARY OKEN MODUŁOWE PODANE W ŚWIEŁLE OŚCIEŻY.
PRZED WYMIANĄ I MONTRAŻEM SPRAWDZIĆ WYMIARY
POSZCZEGÓNYCH OTWORÓW

OBIEKT:	BUDYNEK SZKOŁY PODSTAWOWEJ W CZARNI		
INWESTOR:	URZĄD GMINY W CZARNI		
RYS. NR 19P	WYKAZ STOLARKI		
WYKONAŁ: mgr inż. arch. JANUSZ KRÓLAK upr. bud. NR AN III-0073/268/82/2 mgr inż. ANDRZEJ NIEMIRA arch. MARTA KRAWCZYK	PODPISY:	SKALA 1:100	
		PROJEKT BUDOWLANY	
		BRANŻA ARCHITEKTURA	
		KWIECIEŃ 2007 r.	