Nazwa inwestycji :
" Kształtowanie obszarów o szczególnym znaczeniu dla zaspokojenia potrzeb mieszkańców , sprzyjających nawiązywaniu kontaktów społecznych , ze względu na ich położenie funkcjonalno przestrzenne , poprzez budowę parkingów i chodników we wsi Czarnia"

Przekrój konstrukcyjny H-H

Skala 1:50

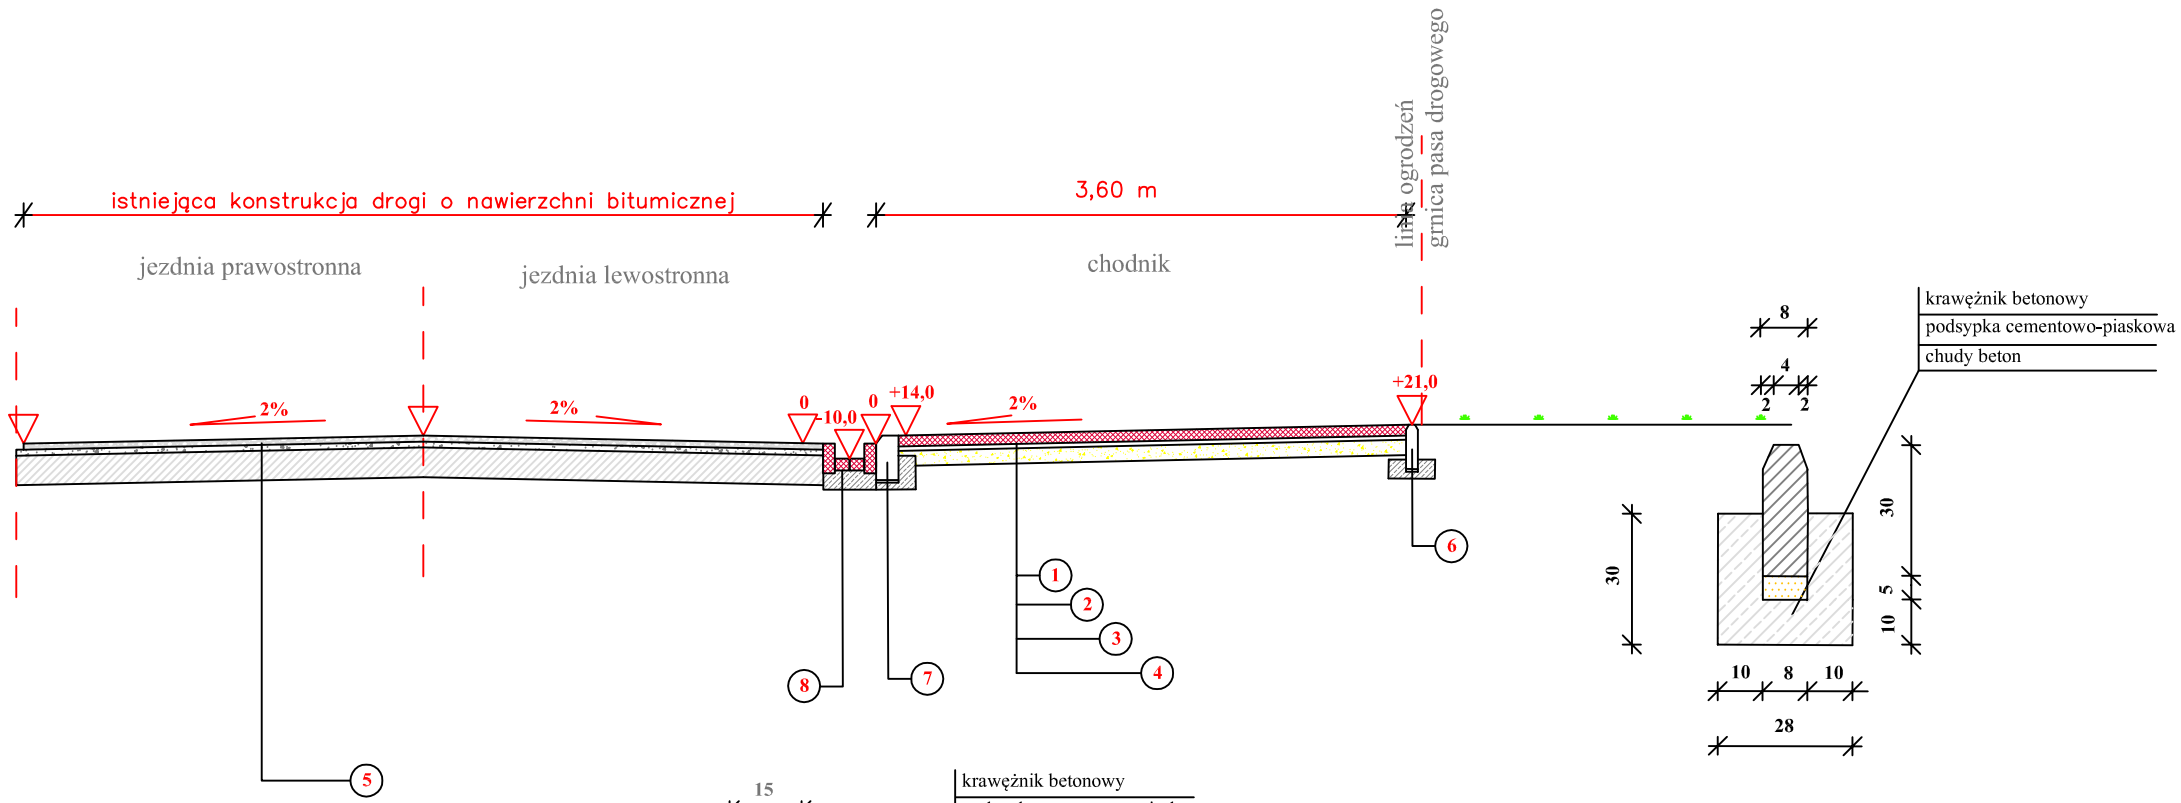

1 — Projektowana nawierzchnia z kostki betonowej typu polbruk gr. 6 cm

2 — Projektowana podsypka cem.-piaskowa 1:4 gr. 3- 5 cm

3 — Projektowana podbudowa z kruszywa naturalnego , gr. 10 cm

4 — Grunt rodzimy - typ G-1

5 — Istniejąca konstrukcja nawierzchni bitumicznej

6 — Projektowane obrzeże betonowe o wym. 8 x 30 cm na podsypce piaskowej

7 — Projektowany krawężnik betonowy15 x 30 cm na ławie betonowej z oporem

8 — Projektowany ściek przykrawężnikowy 10 cm x 20 cm na ławie betonowej

UWAGA:
Przygotowanie przed wykonaniem nawierzchni polega na przeprofilowaniu na szer. chodnika , wykonaniu zacięcia koryta na chodniku , a następnie wykonaniu warstwy podbudowy z kruszywa naturalnego, zagęszczonego mechanicznie gr.10 cm

UWAGA:
- chodnik - szer. 3,60 m
- istniejąca szerokość nawierzchni bitumicznej - bez zmian

Nazwa obiektu :
" Budowa parkingów i chodników we wsi Czarnia , w rejonie kościoła parafialnego"

Inwestor: Gmina Czarnia, Czarnia 41, 07-431 Czarnia			
Nazwa inwestycji : " Kształtowanie obszarów o szczególnym znaczeniu dla zaspokojenia potrzeb mieszkańców , sprzyjających nawiązywaniu kontaktów społecznych , ze względu na ich położenie funkcjonalno przestrzenne , poprzez budowę parkingów i chodników we wsi Czarnia"		**Branża** : drogowa	
		Stadium: P.B.	
Lokalizacja : działki nr 306, 186, 130, 131, 392, obręb Czarnia, gm. Czarnia		**Skala**: 1:50	
Temat: " Budowa parkingów i chodników we wsi Czarnia , w rejonie kościoła parafialnego"		**Data**: sierpień 2011 r.	
Nazwa rysunku : Przekrój H-H		**Rys. nr** : 12	**Stron**: 1
ZESPÓŁ PROJEKTOWY			
Funkcja :	**Imię i nazwisko**:	**Nr uprawnień** :	**Podpis**:
opracował	mgr inż. Mariusz Nadwodny		
projektował	mgr inż. Wojciech Zając	67/94/Os	