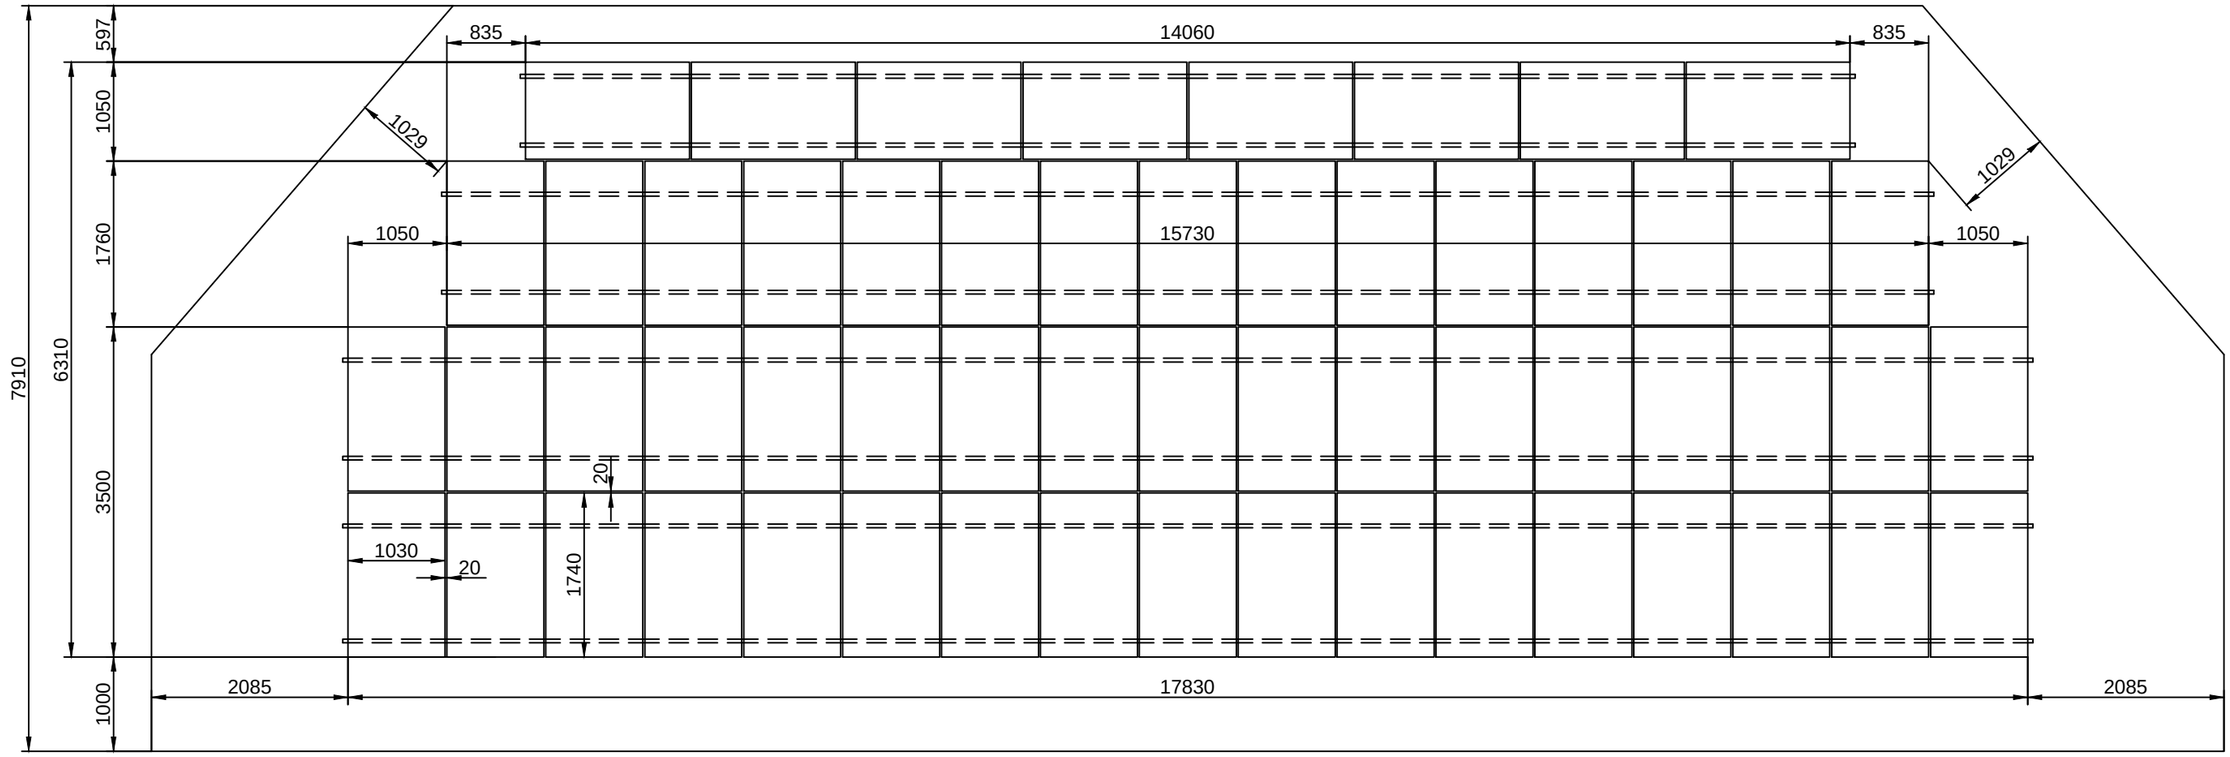

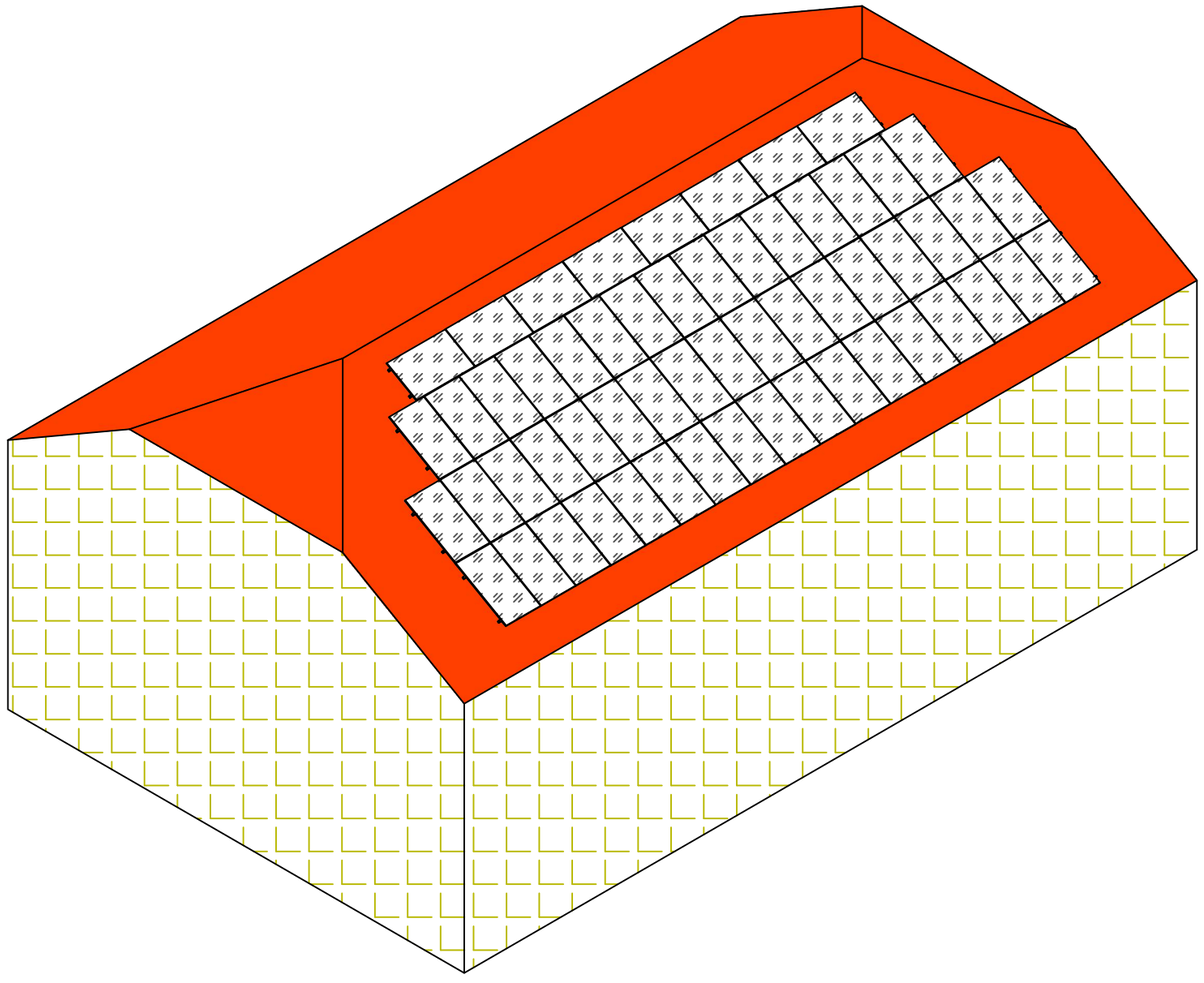

NINIEJSZY DOKUMENT JEST WŁASNOŚCIĄ
JEDNOSTKI PROJEKTOWEJ I JEST CHRONIONY
PRAWEM AUTORSKIM.
KOPIOWANIE I ROZPOWSZECHNIANIE BEZ ZGODY
JEDNOSTKI PROJEKTOWEJ JEST ZABRONIONE !!!

JEDNOSTKA PROJEKTOWA:
BIURO PROJEKTOWE EL-PROMID
Mariusz Roman
06-425 Karniewo, ul. Pułtuska 7A
Tel.: 506-043-249

PRZEDMIOT OPRACOWANIA:
BUDOWA INSTALACJI FOTOWOLTAICZNEJ

NAZWA OBIEKTU BUDOWLANEGO:
Budowa systemu instalacji fotowoltaicznej o mocy 19,95 kWp dla budynku Szkoły Podstawowej w Surowem, w miejscowości SUROWE, działka ewidencyjna numer 2075, gmina Czarnia.

TREŚĆ RYSUNKU:
RZUT DACHU - ROZMIESZCZENIE PANELI

PROJEKTOWAŁ:
mgr inż. Mariusz Roman
upr. nr: MAZ/0275/PWBE/15

Uprawnienia budowlane do projektowania i kierowania, nadzorowania i kontrolowania budowy i robót budowlanych bez ograniczeń w specjalności instalacyjnej w zakresie sieci, instalacji i urządzeń elektrycznych i elektroenergetycznych
nr ewid. MAZ/0275/PWBE/15

BRANŻA:	*DATA:*	*NR RYSUNKU:*	*SKALA:*
ELEKTRYCZNA	***luty 2020r.***	**PV-3**	***B/S***