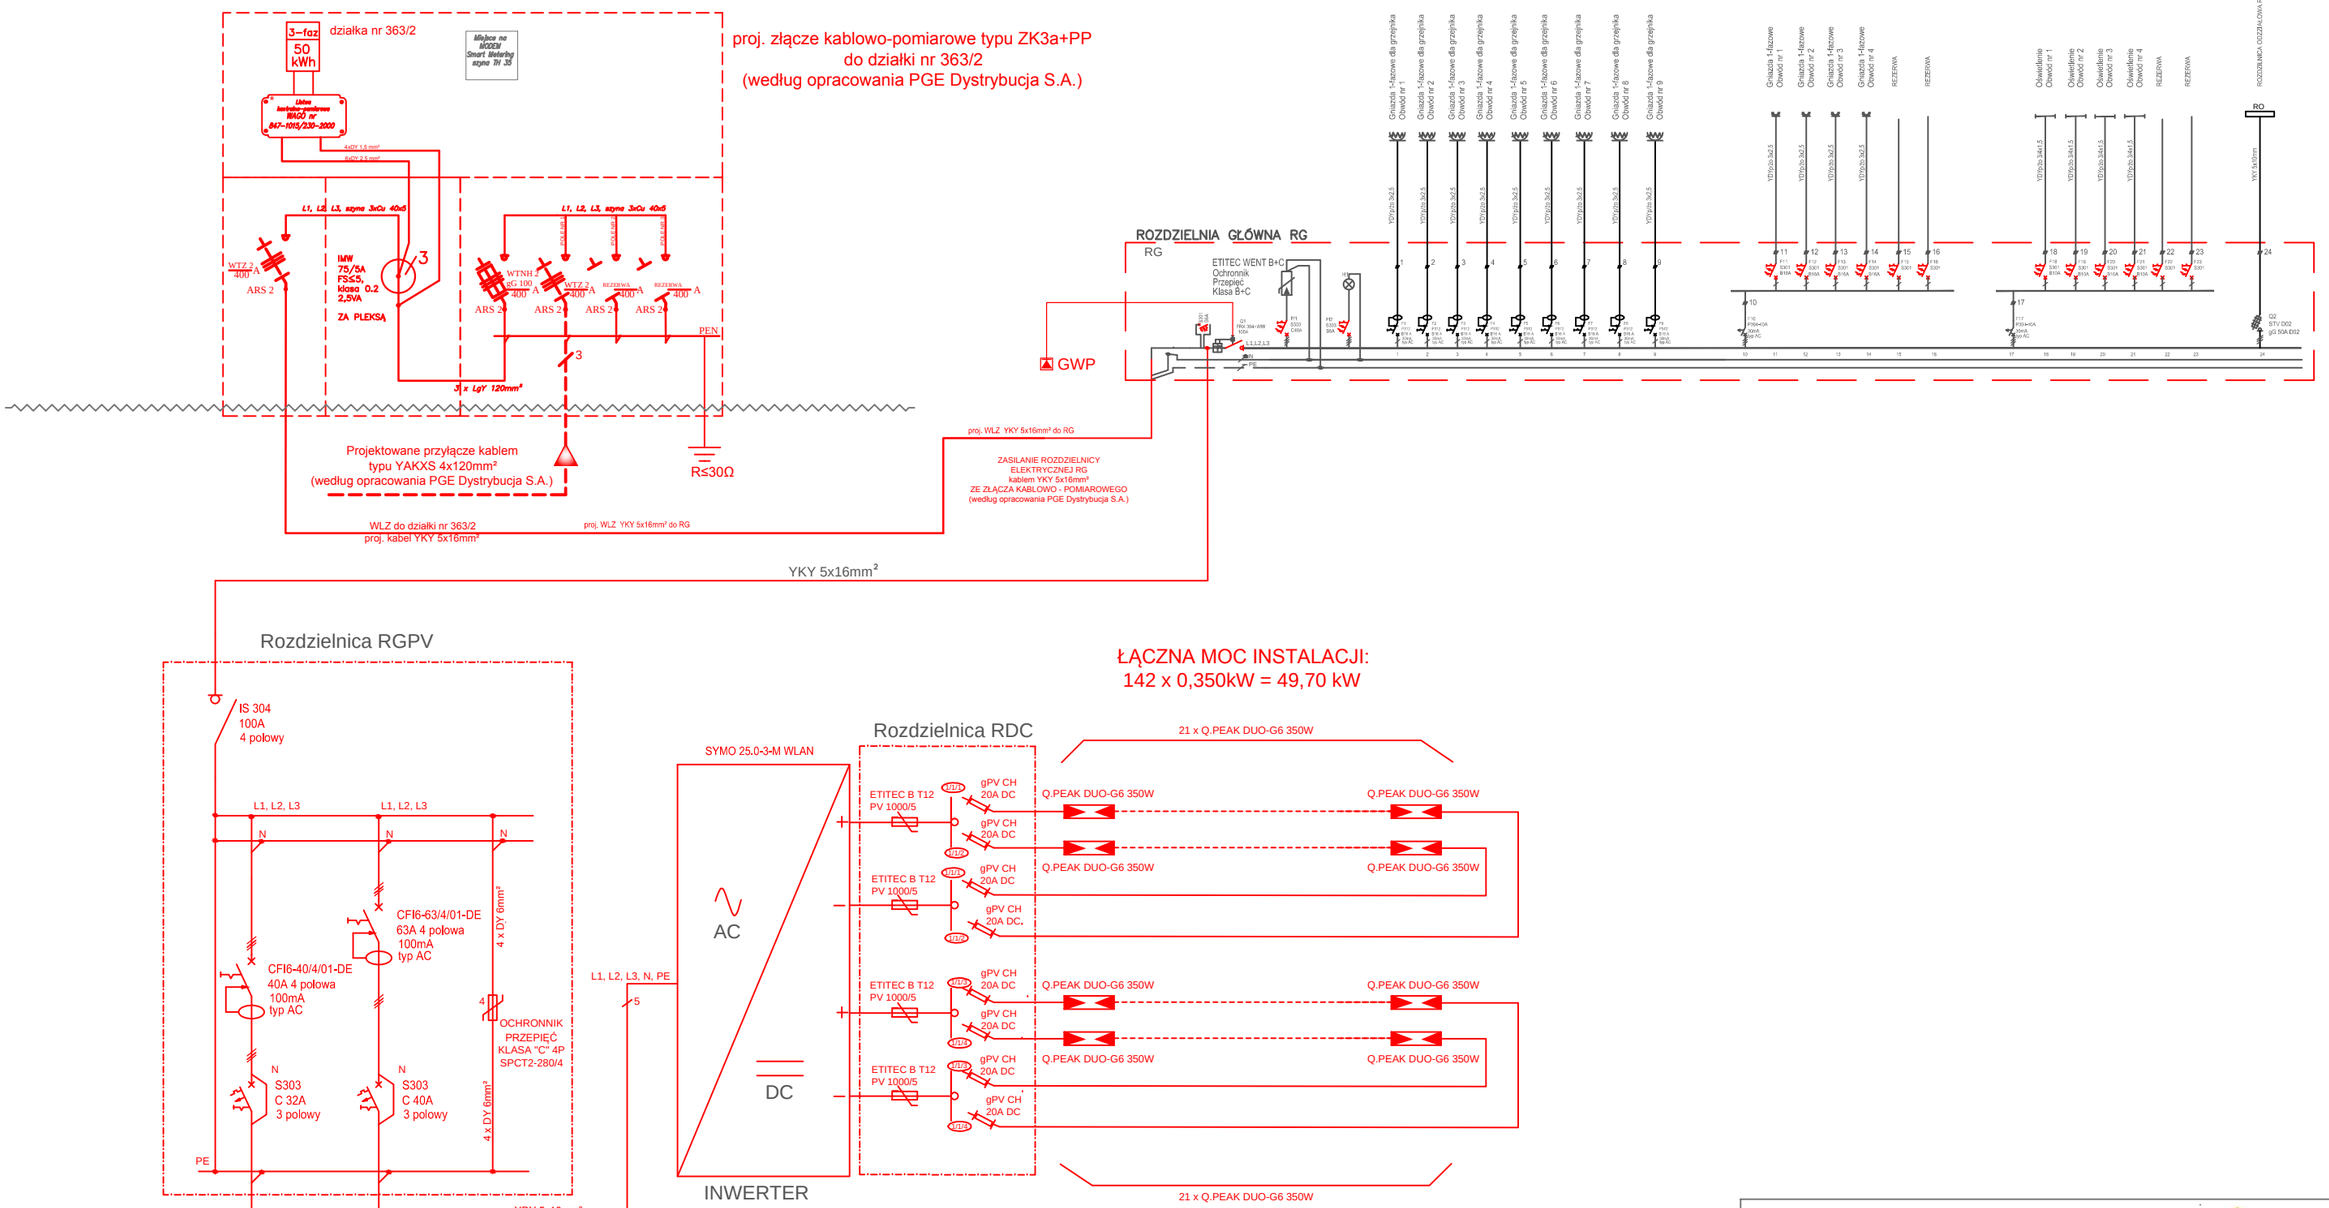

JEDNOSTKA PROJEKTOWA:

BIURO PROJEKTOWE EL-PROMID
Mariusz Roman
06-425 Karniewo, ul. Pułtuska 7A
Tel.: 506-043-249

PRZEDMIOT OPRACOWANIA:
BUDOWA INSTALACJI FOTOWOLTAICZNEJ

NAZWA OBIEKTU BUDOWLANEGO:
Budowa systemu instalacji fotowoltaicznej o mocy 49,70 kWp dla budynku Centrum Aktywności Lokalnej w Długiem, w miejscowości DŁUGIE 13, działka ewidencyjna numer 363/2, gmina Czarnia.

TREŚĆ RYSUNKU:
SCHEMAT IDEOWY UKŁADU ZASILANIA

PROJEKTOWAŁ:
mgr inż. Mariusz Roman
upr. nr: MAZ/0275/PWBE/15

Uprawnienia budowlane do projektowania i kierowania, nadzorowania i kontrolowania budowy i robót budowlanych bez ograniczeń w specjalności instalacyjnej w zakresie sieci, instalacji i urządzeń elektrycznych i elektroenergetycznych nr ewid. MAZ/0275/PWBE/15

BRANŻA:	*DATA:*	*NR RYSUNKU:*	*SKALA:*
ELEKTRYCZNA	*luty 2020r.*	**PV-1**	*B/S*