



Q1 - rozłącznik główny FR 204-40A	- 1 szt.
ITEC C - ochronnik przepięć klasy C 2 polowy	- 1 szt.
F11 - wyłącznik nadprądowy S301 C40A	- 1 szt.
F1 - wyłącznik różnicowoprądowy P304-40A 30mA typ AC	- 1 szt.
F2-F10 - wyłącznik nadprądowy S301 B16A	- 9 szt.
F11-F14 - wyłącznik nadprądowy S301 B10A	- 4 szt.
OZDZIELNICA NATYNKOWA 24mod. IP 40 prod. ETI	

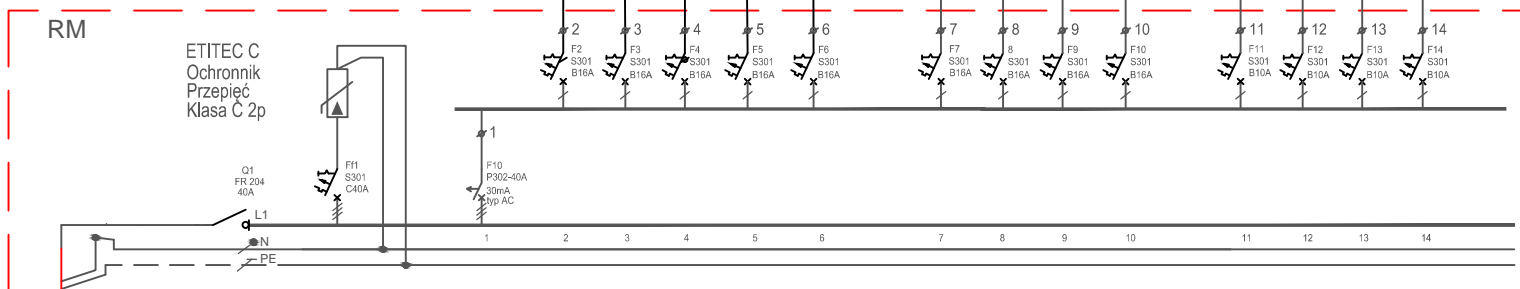

proj. WLZ YKY 3x6mm² do RM
ZASILANIE ROZDZIELNICY ELEKTRYCZNEJ RM
kablem YKY 3x6mm²
ZE ZŁACZA POMIAROWEGO

ECT24PT-S

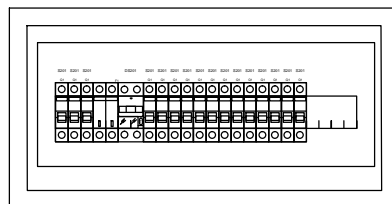

- o Klasa izolacji II
- o IP 40
- o Natynkowa
- o Liczba modułów 24
- o Szerokość 287mm
- o Wysokość 361mm
- o Głębokość 112mm

JEDNOSTKA PROJEKTOWA:
BIURO PROJEKTOWE EL-PROMID
Mariusz Roman
06-425 Karniewo, ul. Pultuska 7A
Tel.: 506-043-249

INWESTOR:
GMINA CZARNIA
07-431 Czarnia, Czarnia 41

PRZEDMIOT OPRACOWANIA:
INSTALACJA ELEKTRYCZNA

NAZWA OBIEKTU BUDOWLANEGO:
INSTALACJA ELEKTRYCZNA W BUDYNKU
CENTRUM AKTYWNOŚCI LOKALNEJ W DŁUGIM

TREŚĆ RYSUNKU:

SCHEMAT ROZDZIELNICY MIESZKANIOWEJ RM2

PROJEKTOWAŁ:
mgr inż. Mariusz Roman
upr. nr: MAZ/0275/PWBE/15

BRANŻA: ELEKTRYCZNA	DATA: <i>luty 2020r.</i>
-------------------------------	-----------------------------

Uprawnienia budowlane do projektowania i kierowania, nadzorowania i kontrolowania budowy i robót budowlanych bez ograniczeń w specjalności instalacyjnej w zakresie sieci, instalacji i urządzeń elektrycznych i elektroenergetycznych
nr ewid. MA2/G275/PWB/E/15

NR RYSUNKU:	SKALA:
E-5	B/S