




PRZĘKRÓJ CHARAKTERYSTYCZNY I-I

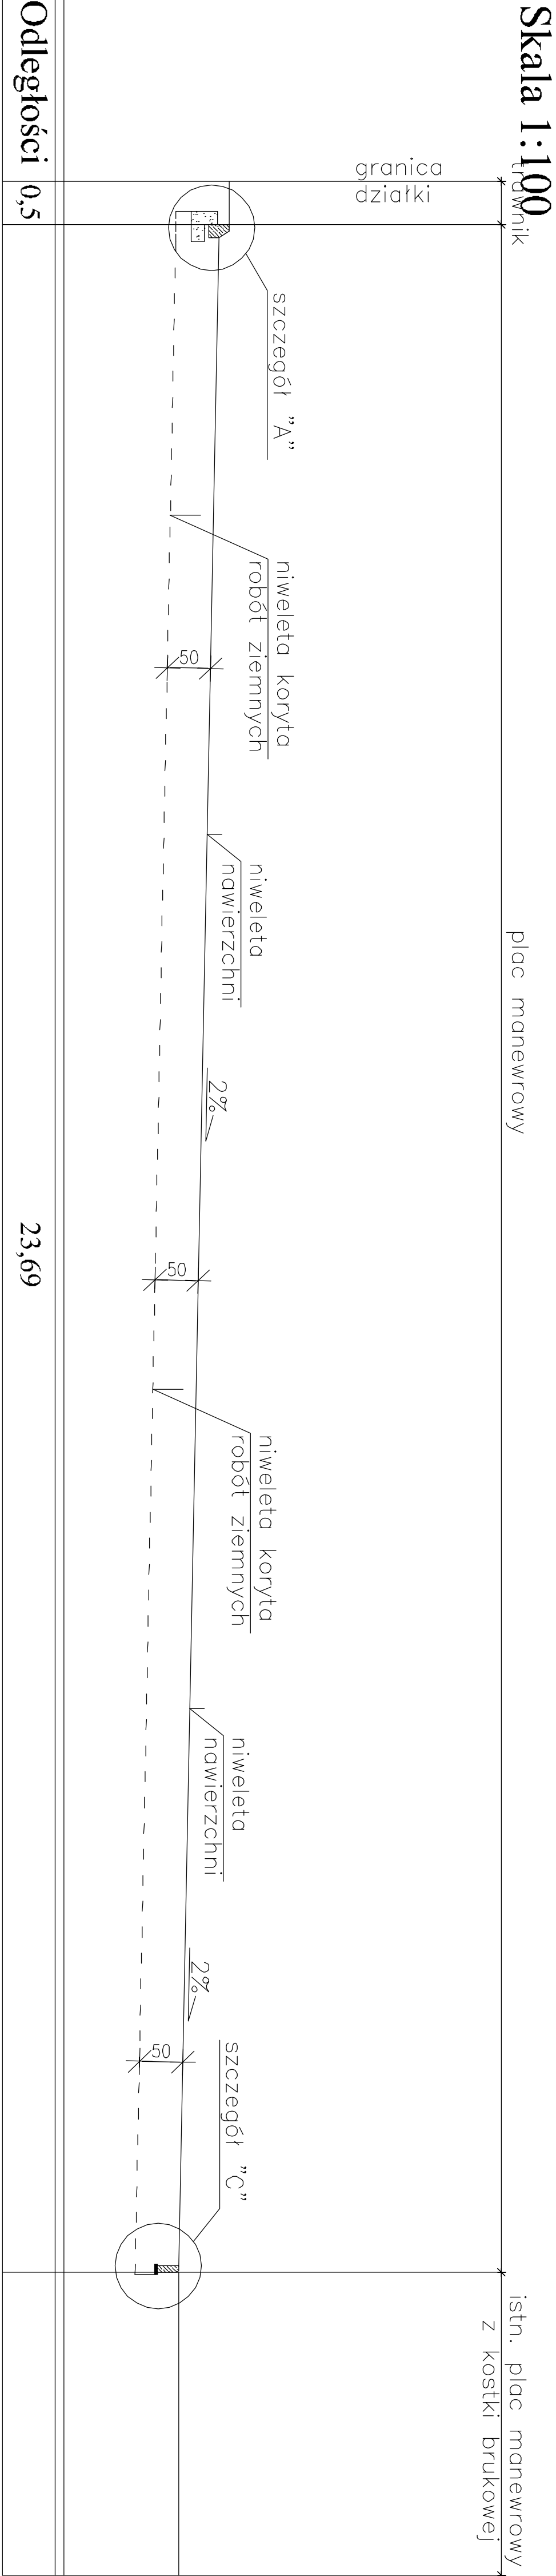


PRZĘKRÓJ CHARAKTERYSTYCZNY II-II
Skala 1:100

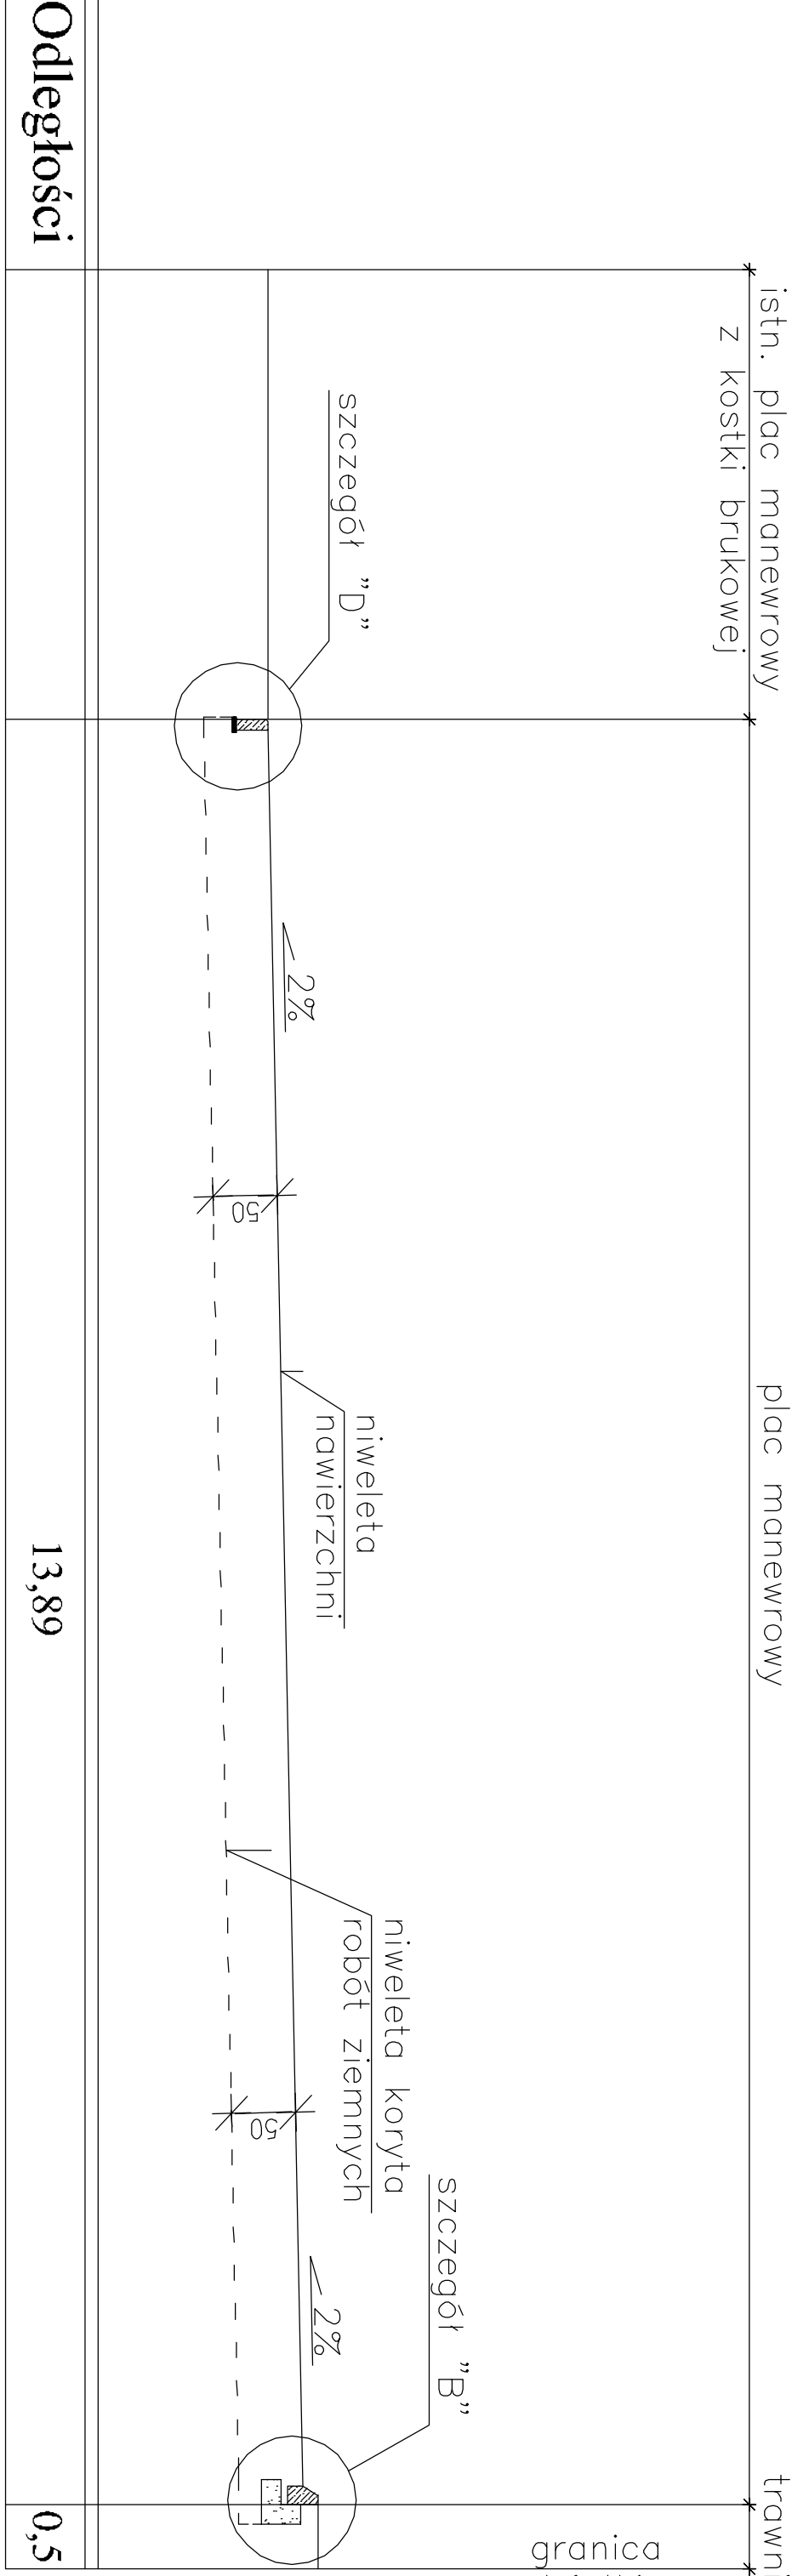


Szczegół A
Skala 1:20

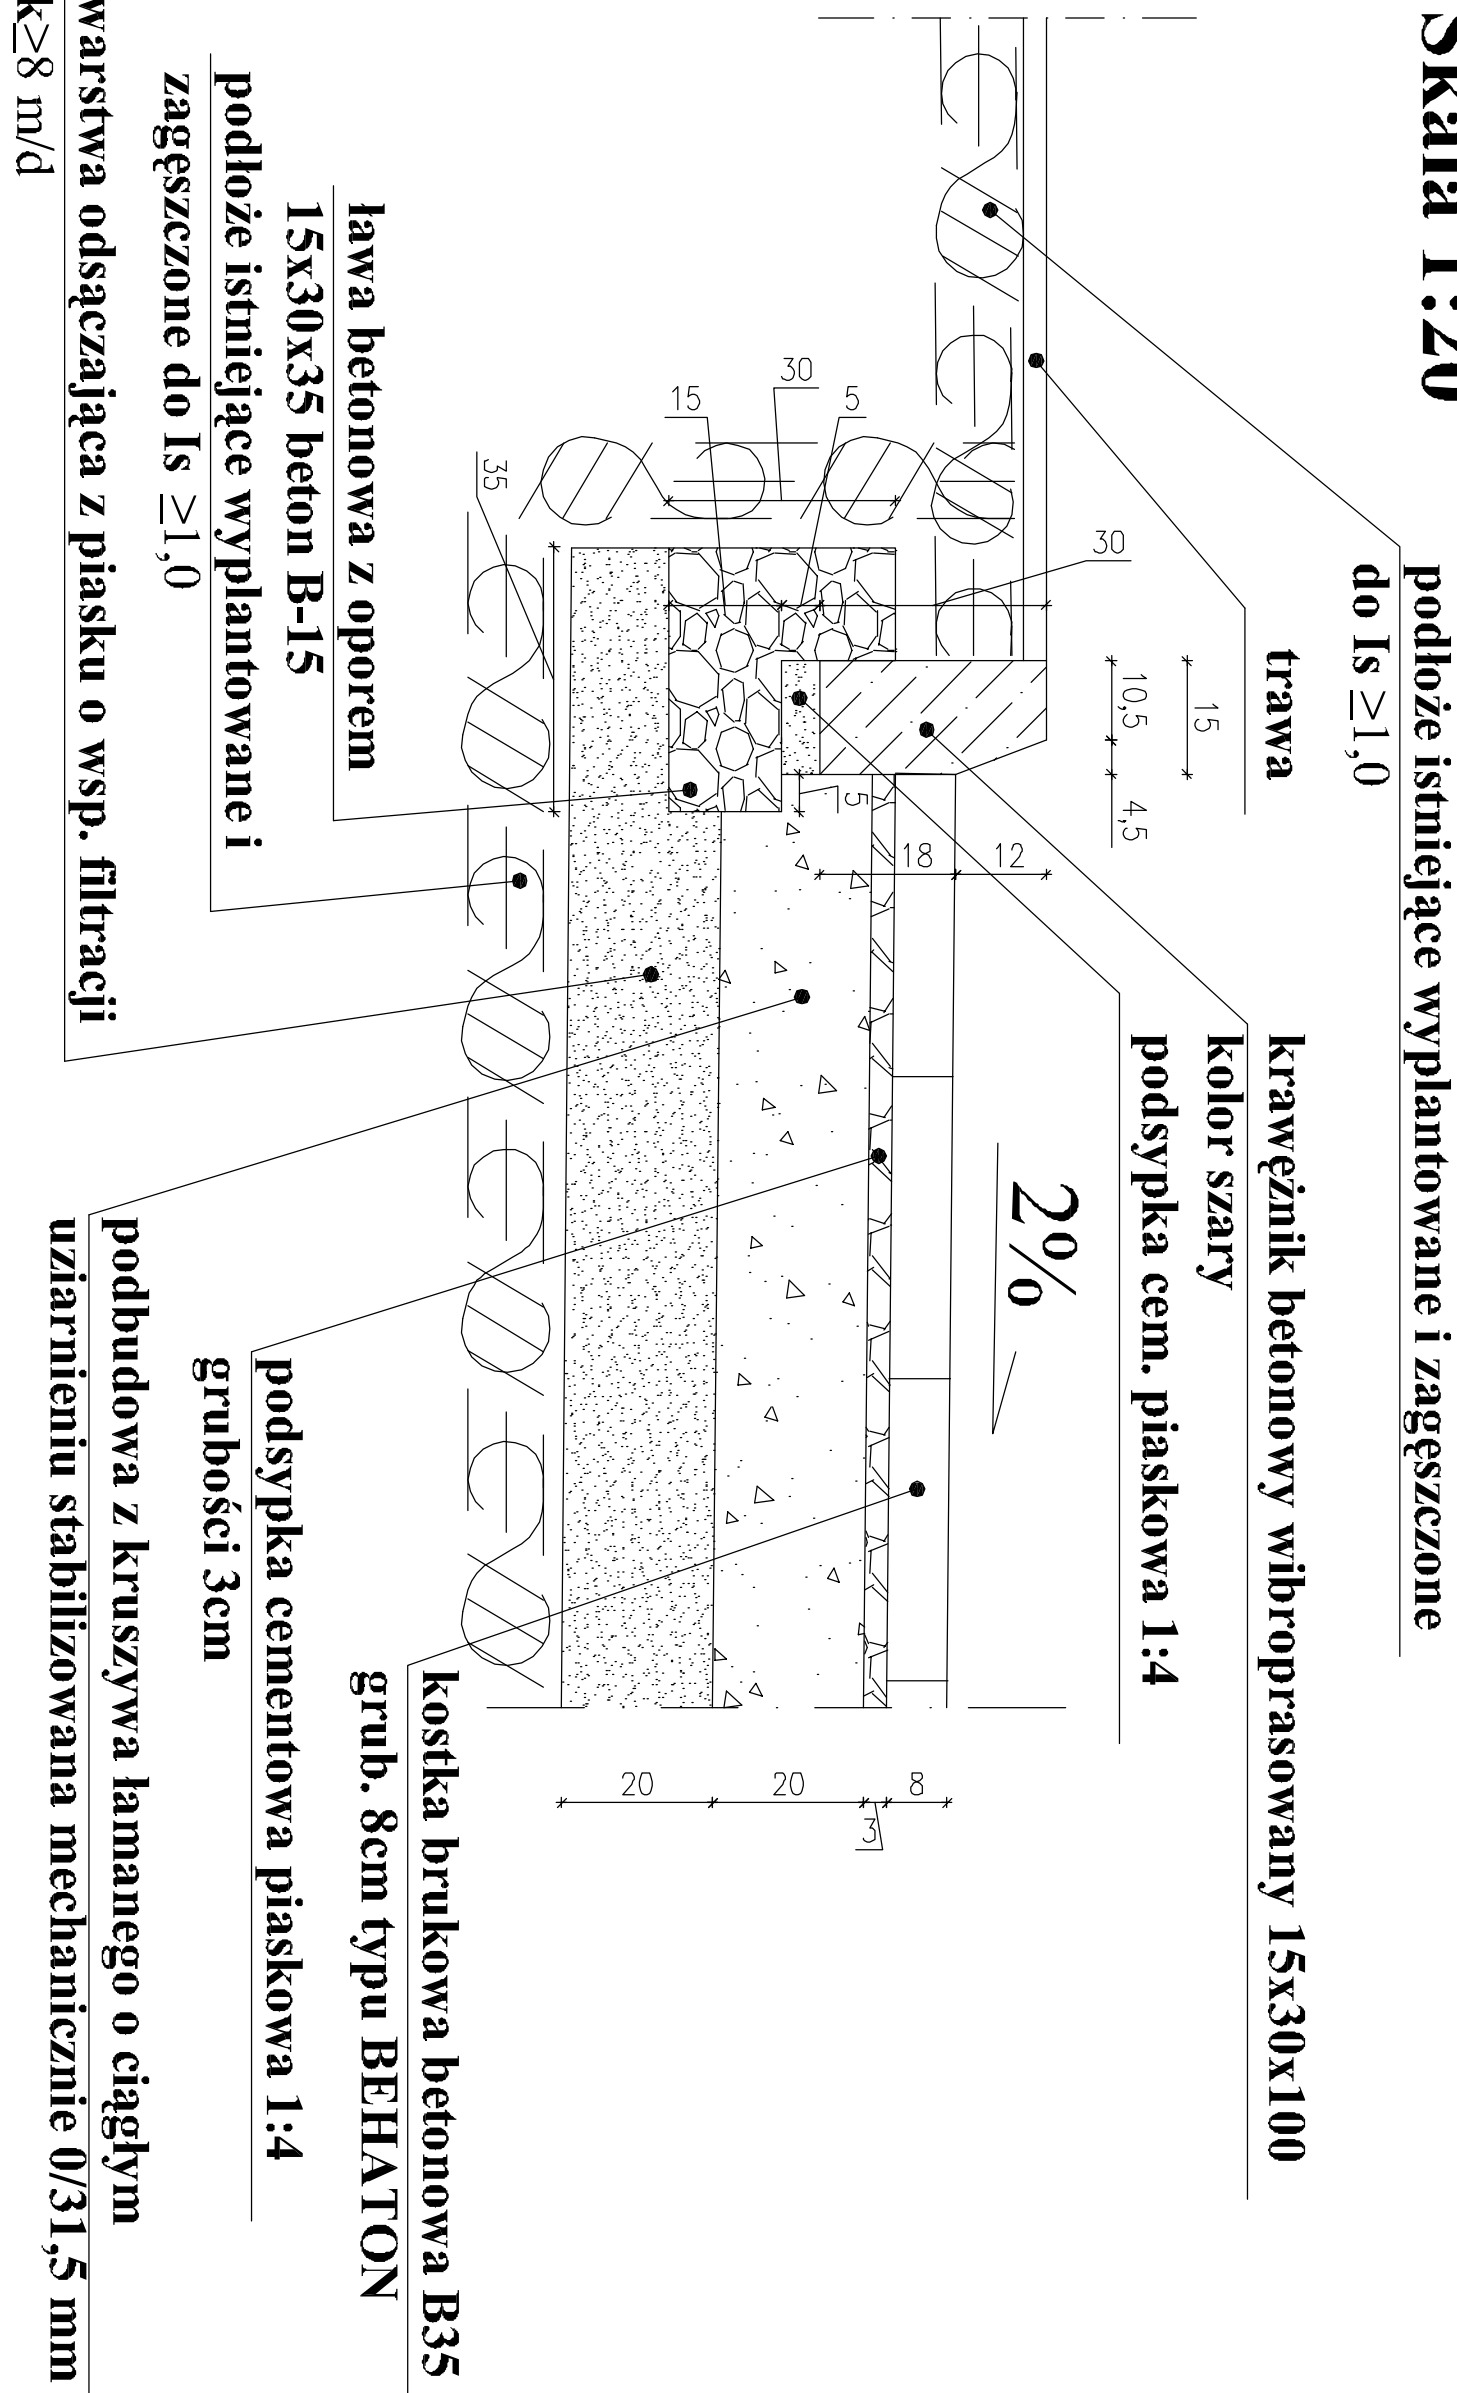

Szczegół D
Skala 1:20

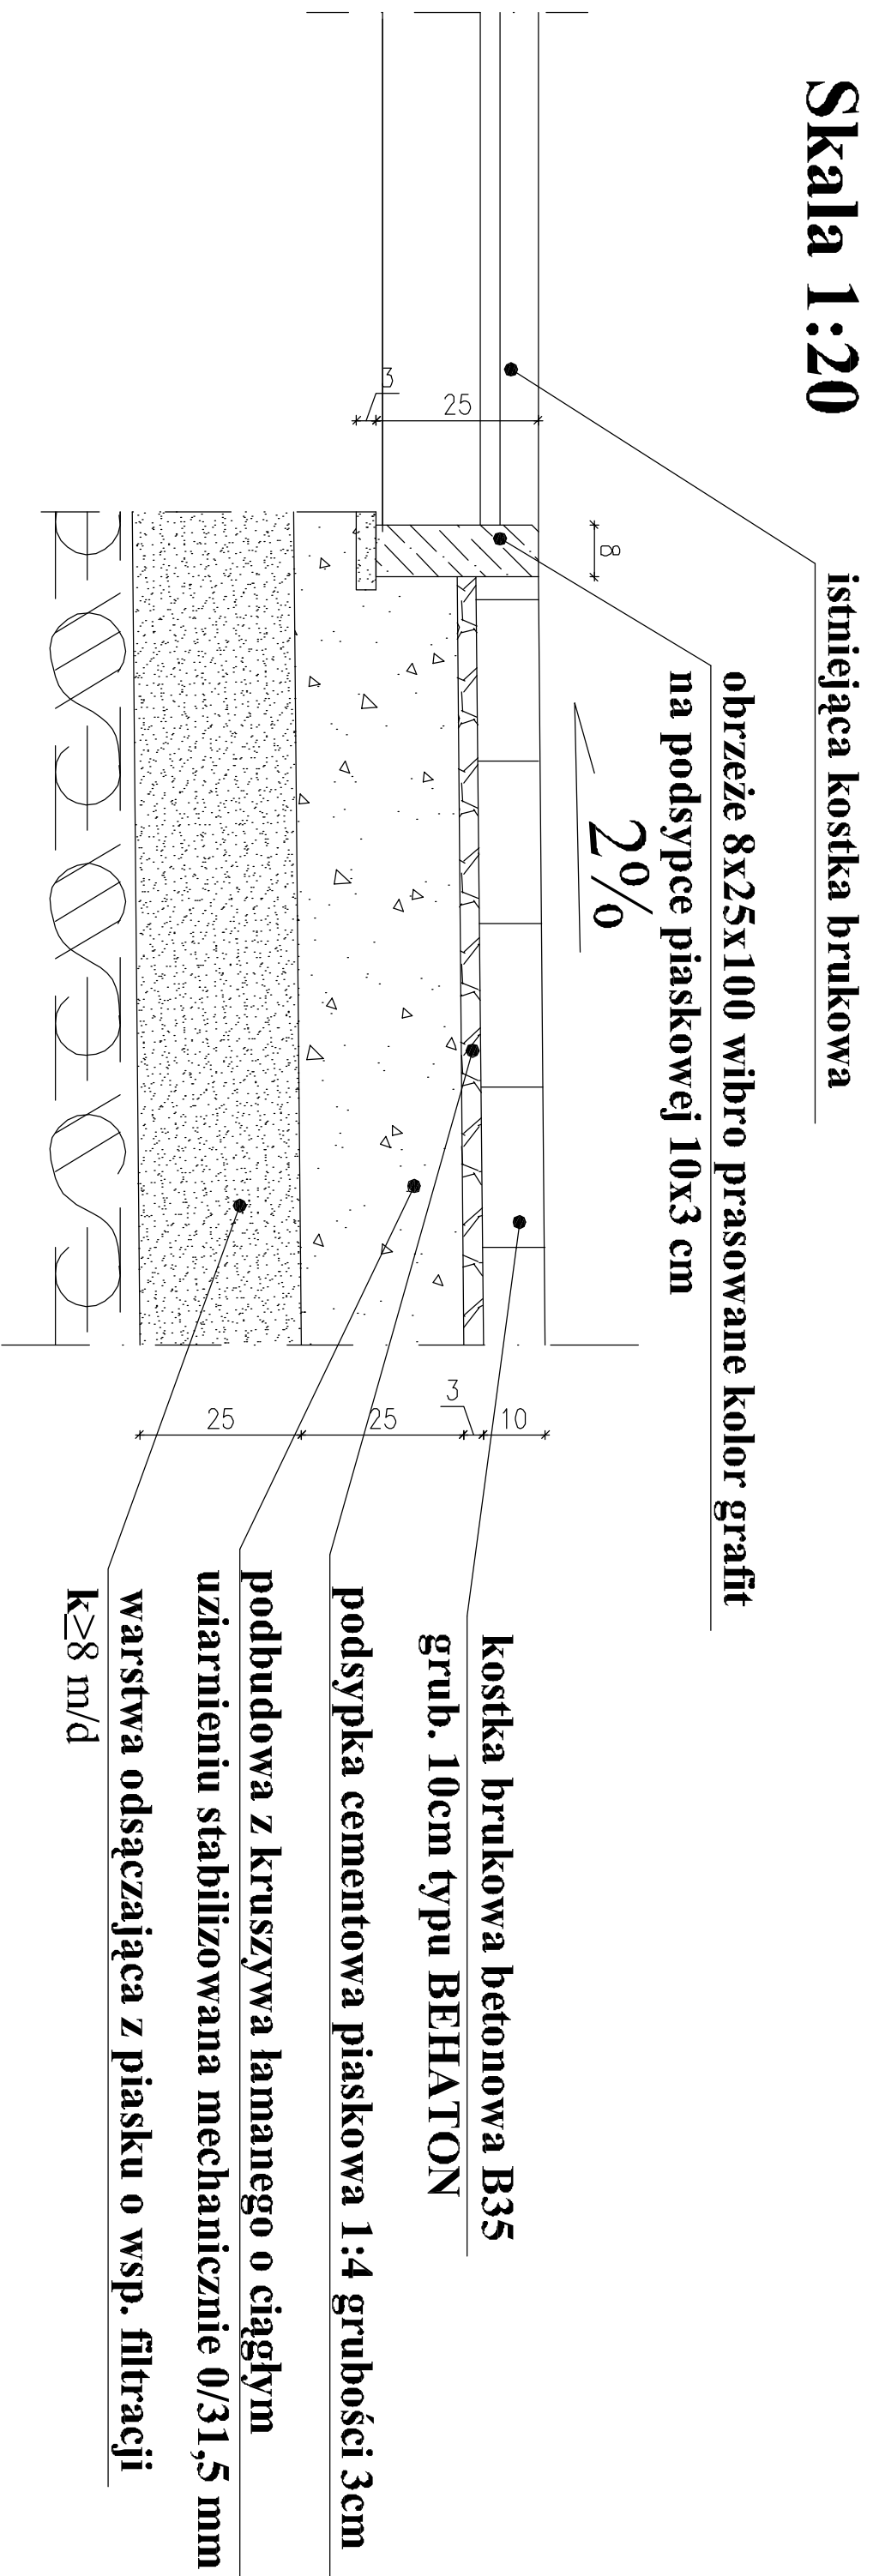

Szczegół C
Skala 1:20

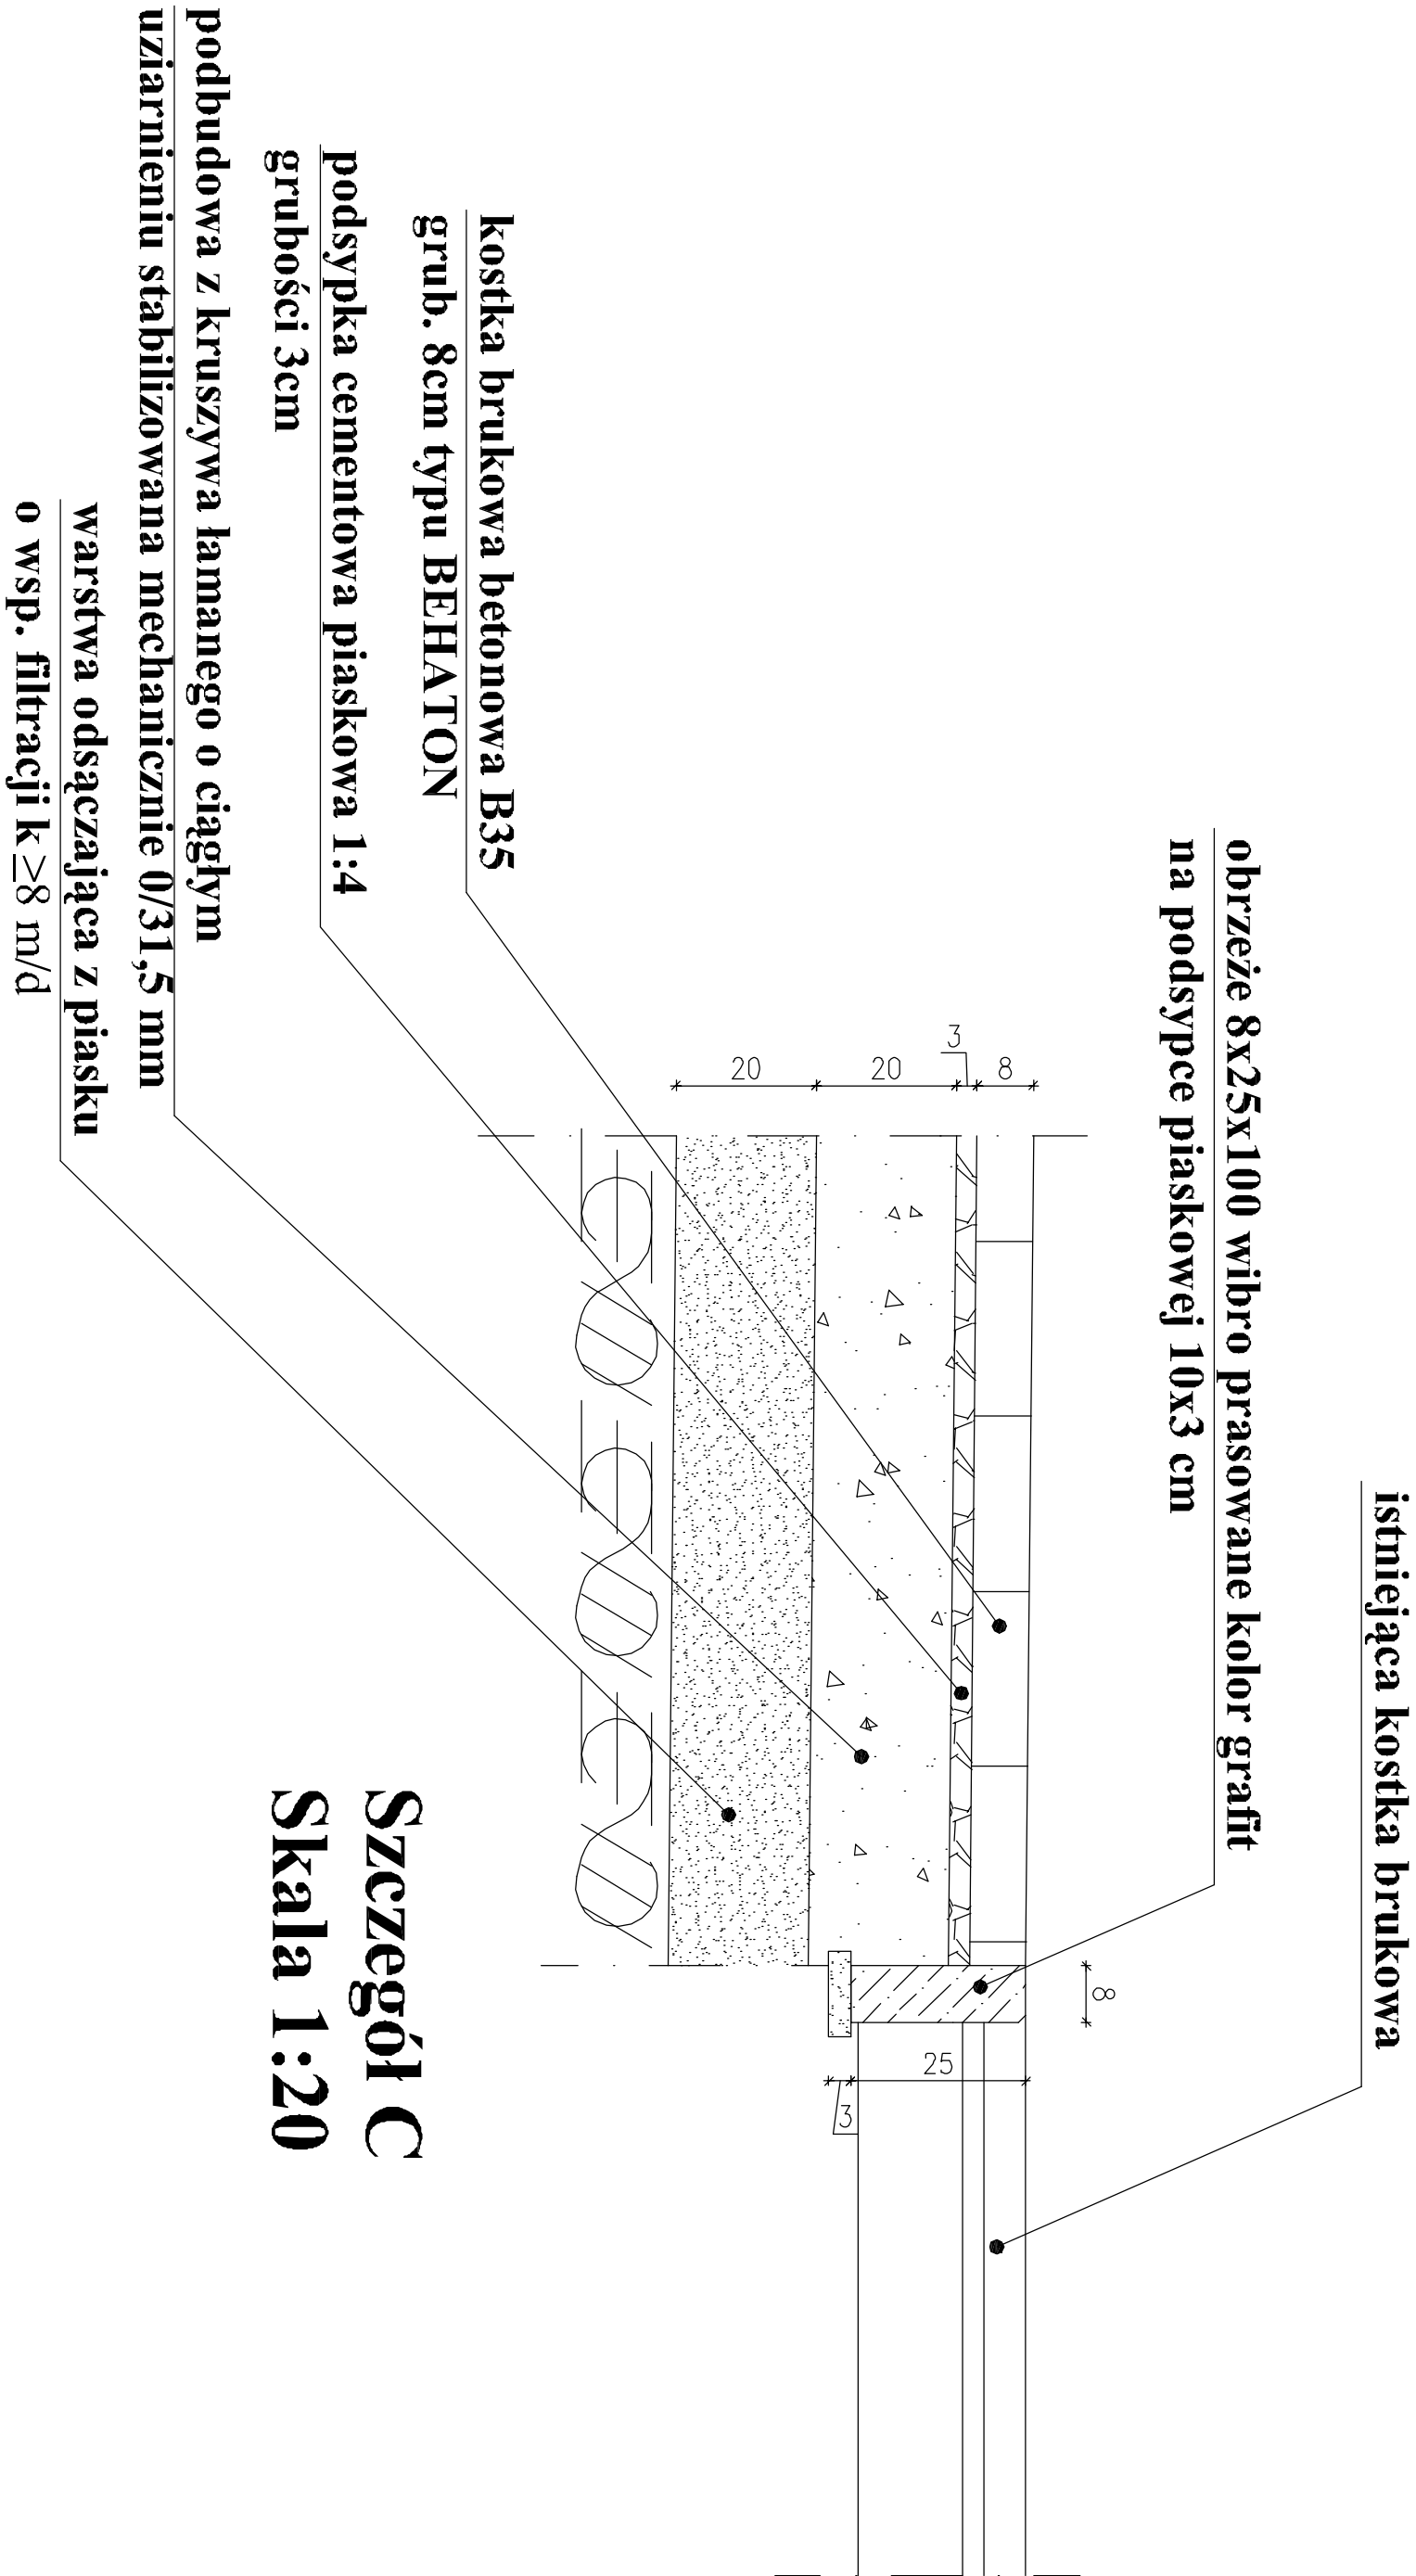

KARCAD		KARCAD		Nr rys. D2
Chmielowice ul. Spoczerowa 23 28-026 Morawica		Skala: 1:50		Data: 10
Temat i adres obiektu: Projekt remontu budynku reniz-szelecy obiektu: w miejscowości Czarna, gmina Czarno.		Data: 10		styczeń 2010r.
Inwestor: GMINA CZARNA, Czarna 41		Data: 10		Podpis
Branża: DROGOWA		Data: 10		
Projektant: mgr inż. arch. Marek Gier		Data: 10		
Sprawdził: mgr inż.		Data: 10		
Opiniował: Urszula Wozniak		Data: 10		