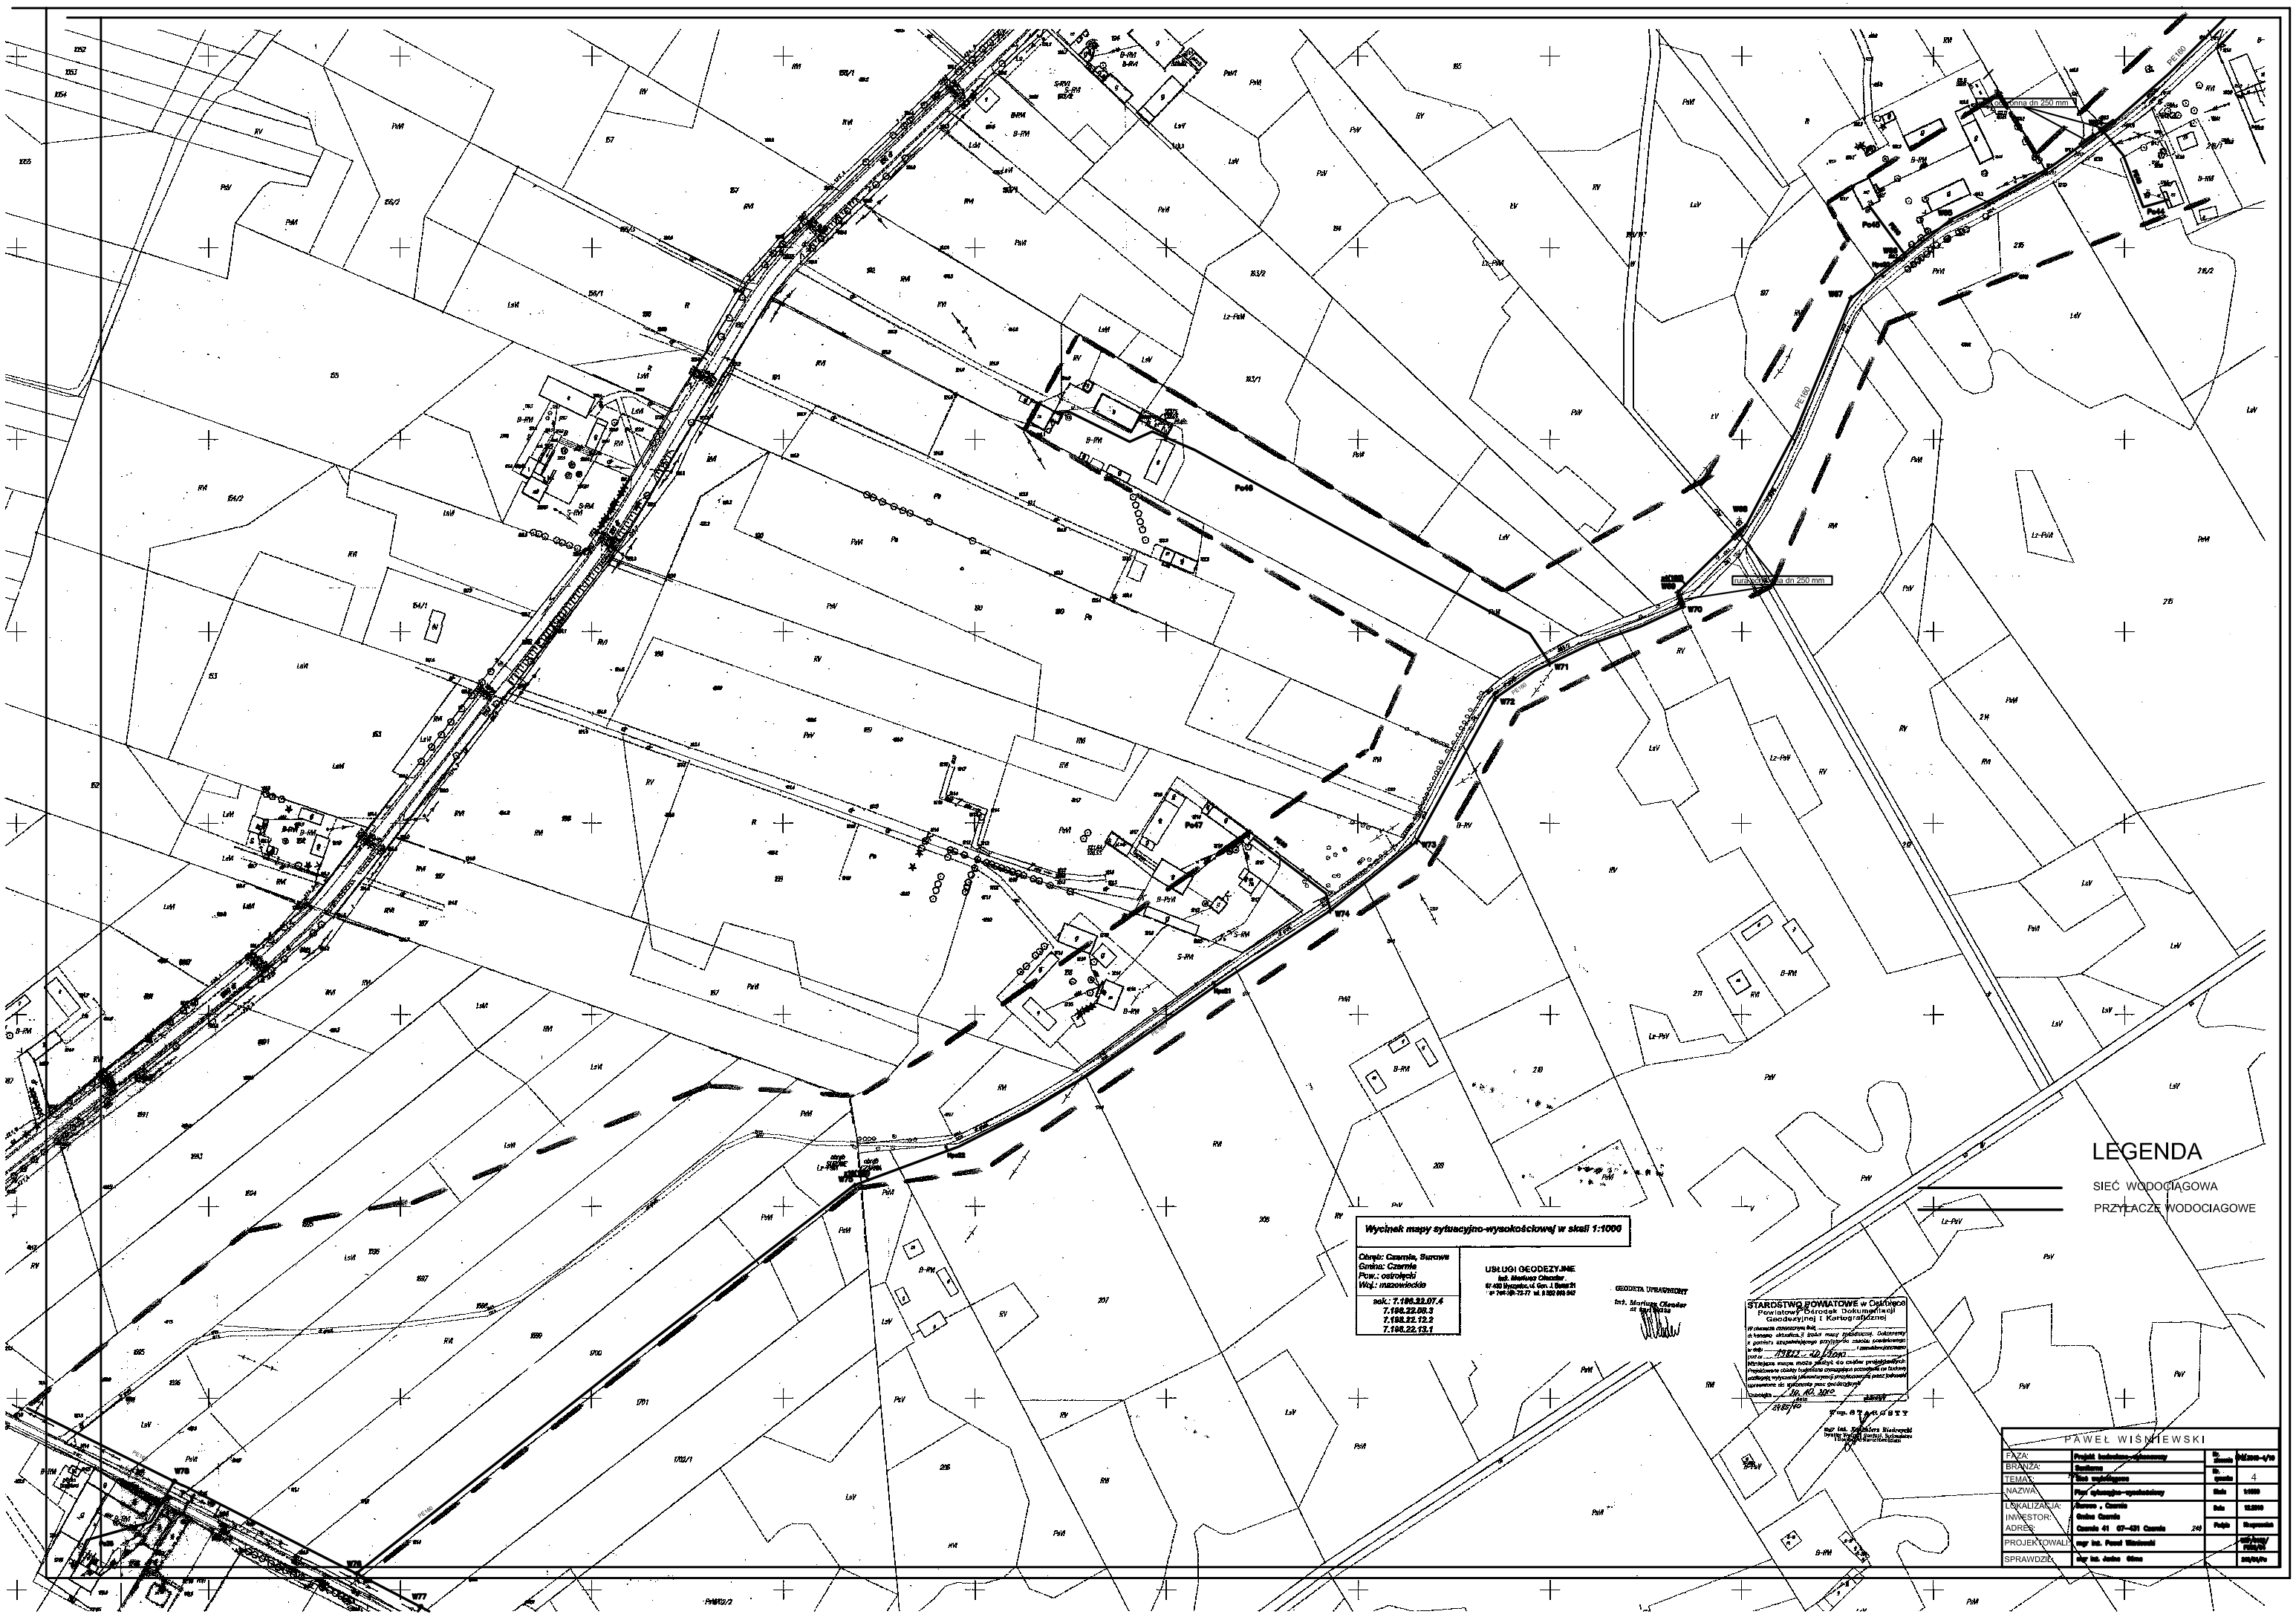
Wycinek mapy sytuacyjno-wysokościowej w skali 1:1000
Obręb: Czarnia, Surowe
Gmina: Czarnia
Pow.: ostrołęcki
Woj.: mazowieckie
sek.: 7.198.23.07.4
7.198.22.08.3
7.198.22.12.2
7.198.22.13.1
USŁUGI GEODEZYJNE
GEODETA UPRAWNIONY
STAROSTWO POWIATOWE w Ostrołęce
Powiatowy Ośrodek Dokumentacji Geodezyjnej i Kartograficznej
LEGENDA
SIEĆ WODOCIĄGOWA
PRZYŁĄCZE WODOCIĄGOWE
PAWEŁ WIŚNIEWSKI
FAZA: Projekt budowlano-wykonawczy
BRANŻA: Sanitarna
TEMAT: Plan sytuacyjny
NAZWA: Plan sytuacyjno-wysokościowy
LOKALIZACJA: Surowe , Czarnia
INWESTOR: Gmina Czarnia
ADRES: Czarnia 41 07-421 Czarnia
PROJEKTOWAŁ: mgr inż. Paweł Wiśniewski
SPRAWDził: mgr inż. Janina Olma
4
1:1000
12.2010
Rozgraniczenie
styczeń/ luty 2011
2010/09/Pw