Wycinek mapy syt-wys
Mapa do celów proj. - wodociąg

skala 1 : 1000

obręb :Surowe
gmina: Czarnia
Powiat: ostrołęcki
woj. Mazowieckie

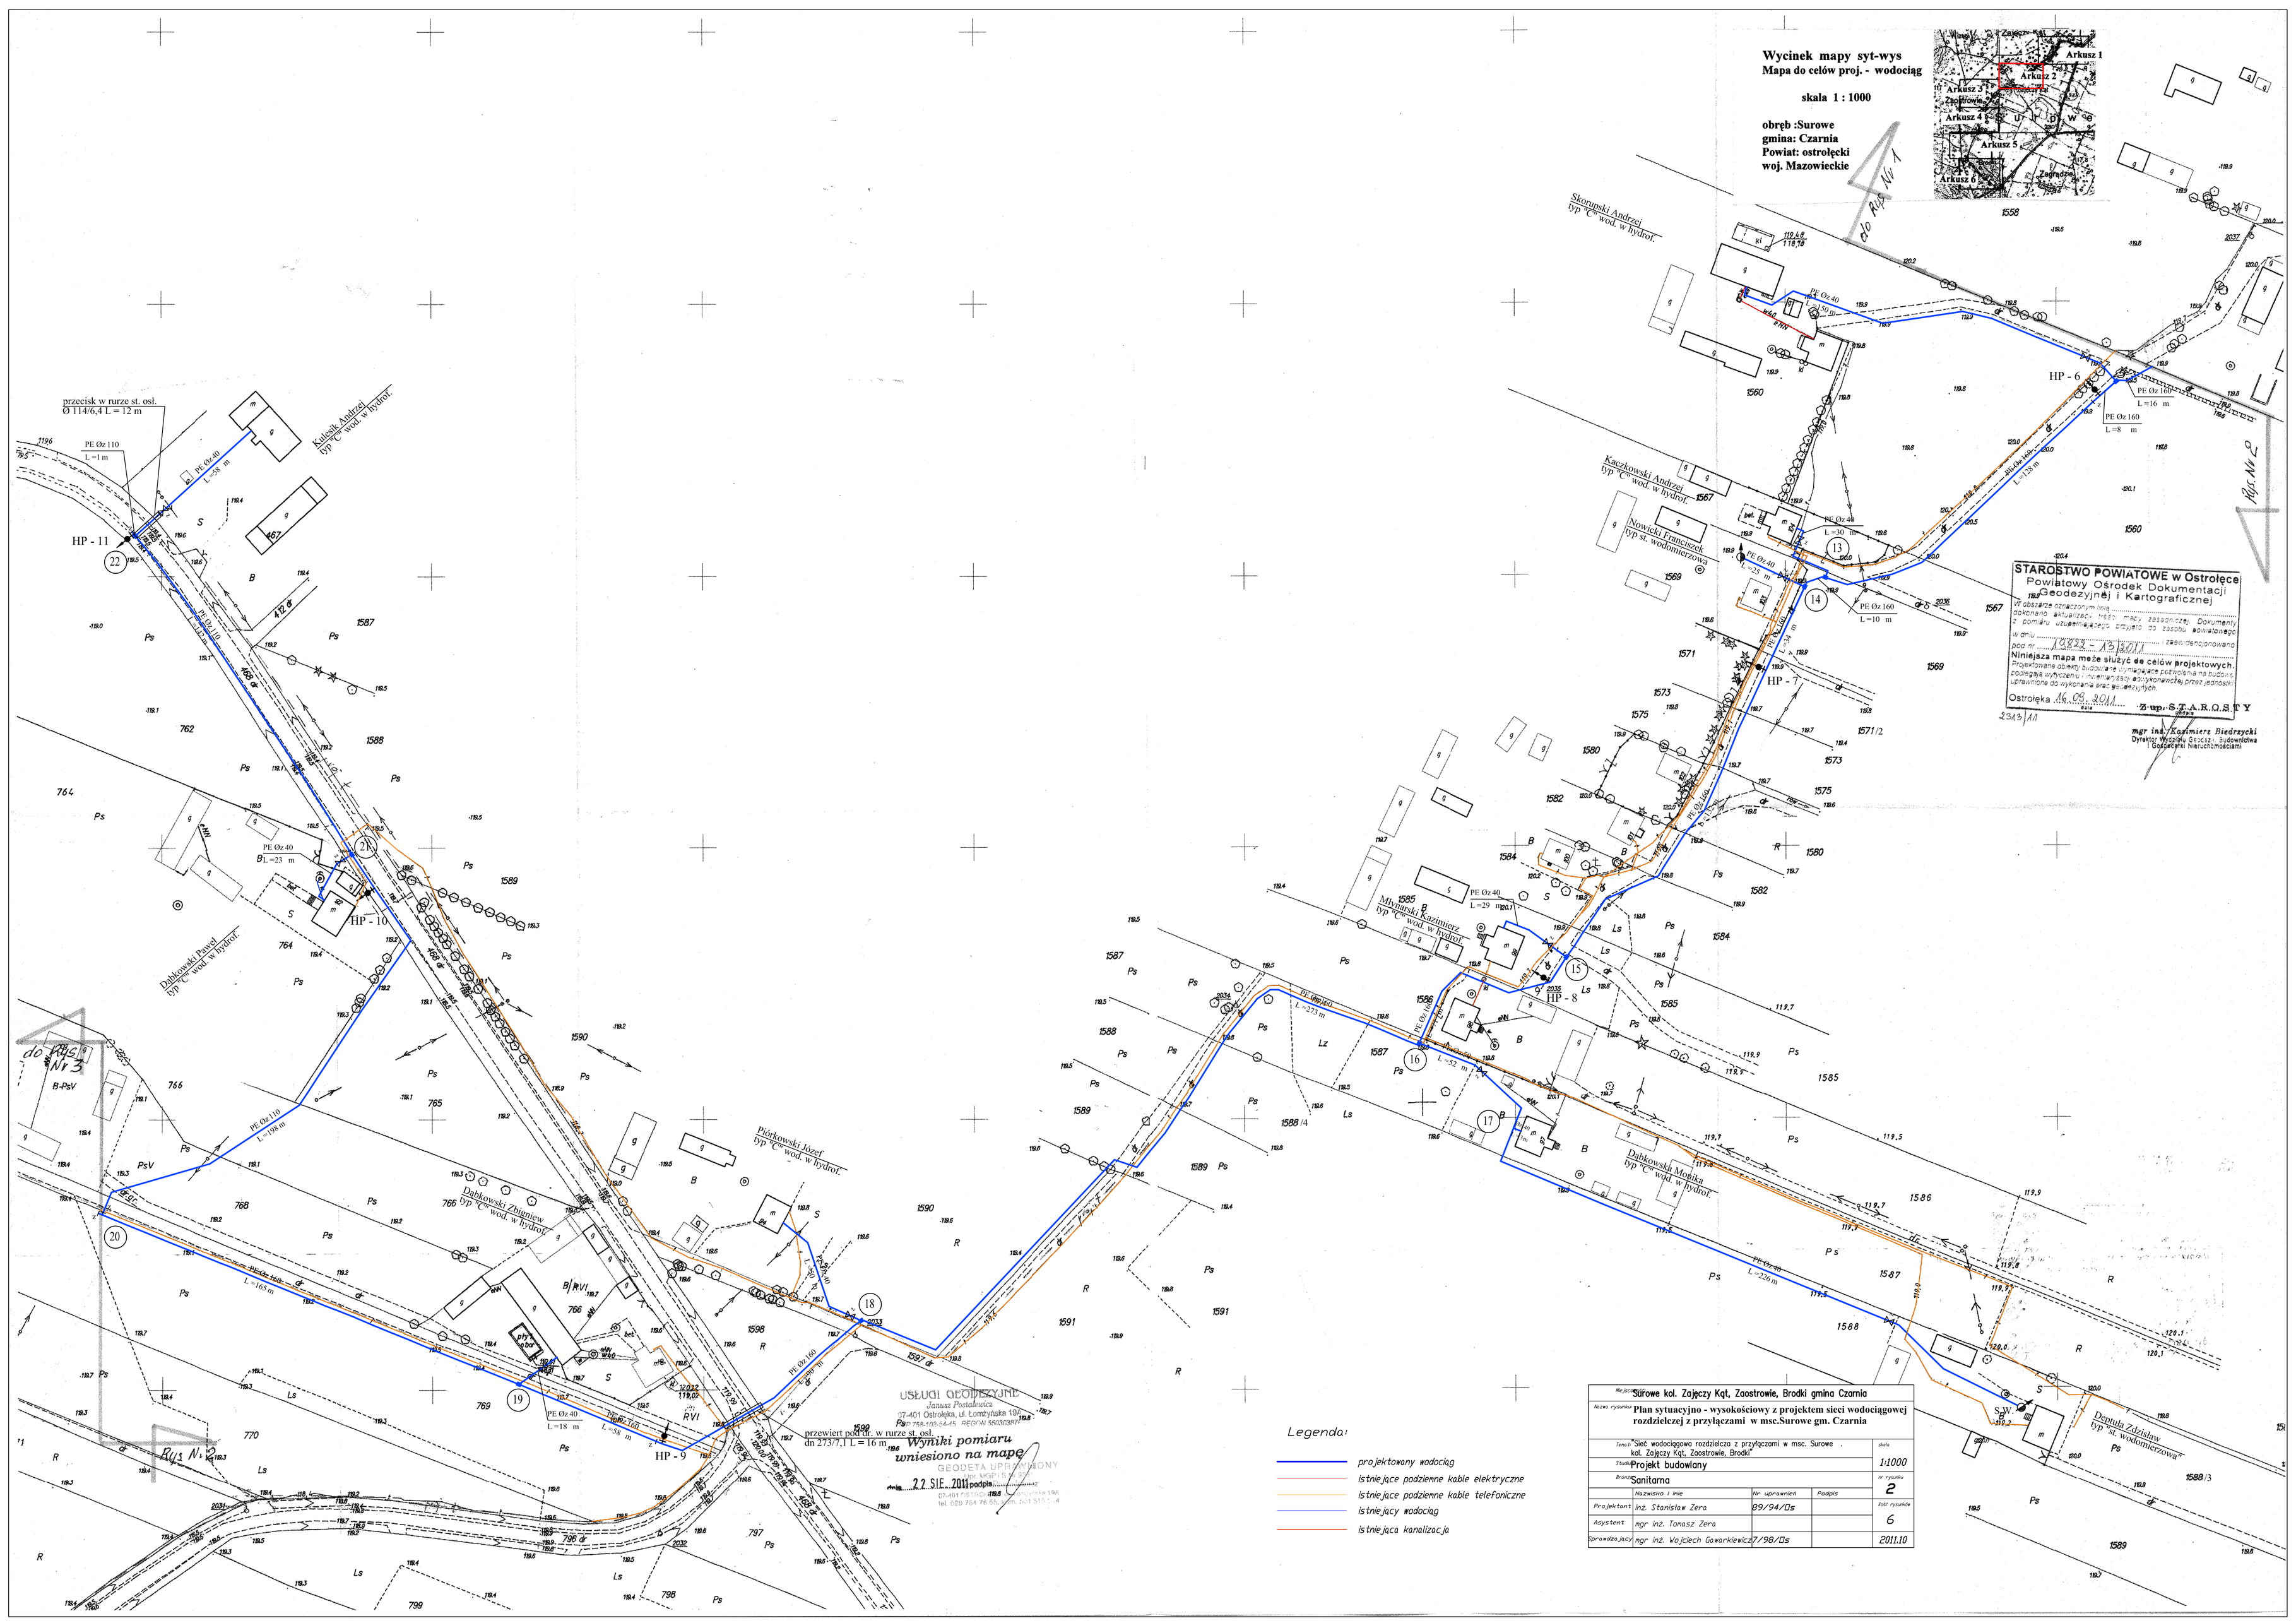

STAROSTWO POWIATOWE w Ostrołęce
Powiatowy Ośrodek Dokumentacji Geodezyjnej i Kartograficznej
W obszarze oznaczonym linią ..... dokonano aktualizacji treści mapy zasadniczej. Dokumenty z pomiaru uzupełniającego przyjęto do zasobu aktualnego w dniu ..... pod nr 10223 - 12/2011 ..... zaewidencjonowano
Niniejsza mapa może służyć do celów projektowych.
Projektowane obiekty budowlane wymagające posadowienia na budynku podlegają wytyczeniu i inwentaryzacji wykonawczej przez jednostki uprawnione do wykonania prac geodezyjnych.
Ostrołęka 16.09.2011 r. Z up. STAROSTY
mgr inż. Kazimierz Biedrzycki
Dyrektor Wydziału Geodezji, Budownictwa i Gospodarki Nieruchomościami
2343/11

USŁUGI GEODEZYJNE
Janusz Postadwica
07-401 Ostrołęka, ul. Łomżyńska 19A
Pesel 758-109-54-15 REGON 550203867
GEODETA UPRAWNIONY
Nr MGP/15/97
07-401 Ostrołęka, ul. Łomżyńska 19A
tel. 029 764 76 [illegible] fax. 029 761 51 [illegible]

Wyniki pomiaru wniesiono na mapę
dnia 22 SIE. 2011 podpis

Legenda:
- projektowany wodociąg
- istniejące podziemne kable elektryczne
- istniejące podziemne kable telefoniczne
- istniejący wodociąg
- istniejąca kanalizacja

Miejscowość: Surowe kol. Zajączy Kąt, Zaostrowie, Brodki gmina Czarnia			
Nazwa rysunku: **Plan sytuacyjno - wysokościowy z projektem sieci wodociągowej rozdzielczej z przyłączami w msc.Surowe gm. Czarnia**			
Temat: "Sieć wodociągowa rozdzielcza z przyłączami w msc. Surowe kol. Zajączy Kąt, Zaostrowie, Brodki"			skala 1:1000
Stadium: Projekt budowlany			nr rysunku 2
Branża: Sanitarna			
	Nazwisko i imię	Nr uprawnień	Podpis
Projektant	inż. Stanisław Zera	89/94/Os	
Asystent	mgr inż. Tomasz Zera		6
Sprawdzający	mgr inż. Wojciech Gawarkiewicz	7/98/Os	2011.10