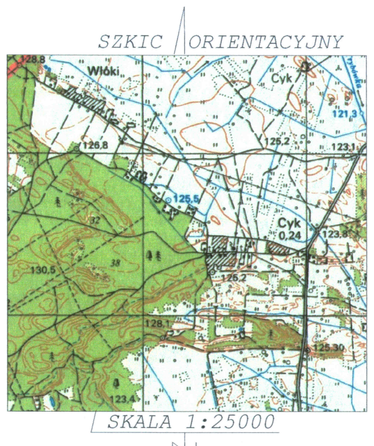

MAPA DO CELÓW PROJEKTOWYCH

SKALA 1 : 1000

Układ wsp. 2000, Układ wys. Kronsztadt 60.

Godło mapy : 7.199.22.13.4, 7.199.22.18.2

Obręb : Nr 0004, Cyk

Gmina : 141502_2, Czarnia - gmina wiejska

Powiat : ostrołęcki

Woj. : mazowieckie

Stwierdzam aktualność mapy na dzień 2013 – 10 – 01

arkusz nr. 6

USŁUGI GEODEZYJNE
inż. Mariusz Olender
07-430 Myszyniec, ul. Gen. J. Bema 21
NIP 758-201-72-77

GEODETA UPRAWNIONY
inż. Mariusz Olender
nr uprn 20228

Granice działek wykazano zgodnie ze stanem na gruncie.

Stwierdzam że niniejsza mapa jest zgodna z oryginałem zarejestrowanym w Powiatowym Ośrodku Dokumentacji Geodezyjnej i Kartograficznej Starostwa Powiatowego W Ostrołęce pod nr 19922–3/2013 z dnia 24.10.2013 r.

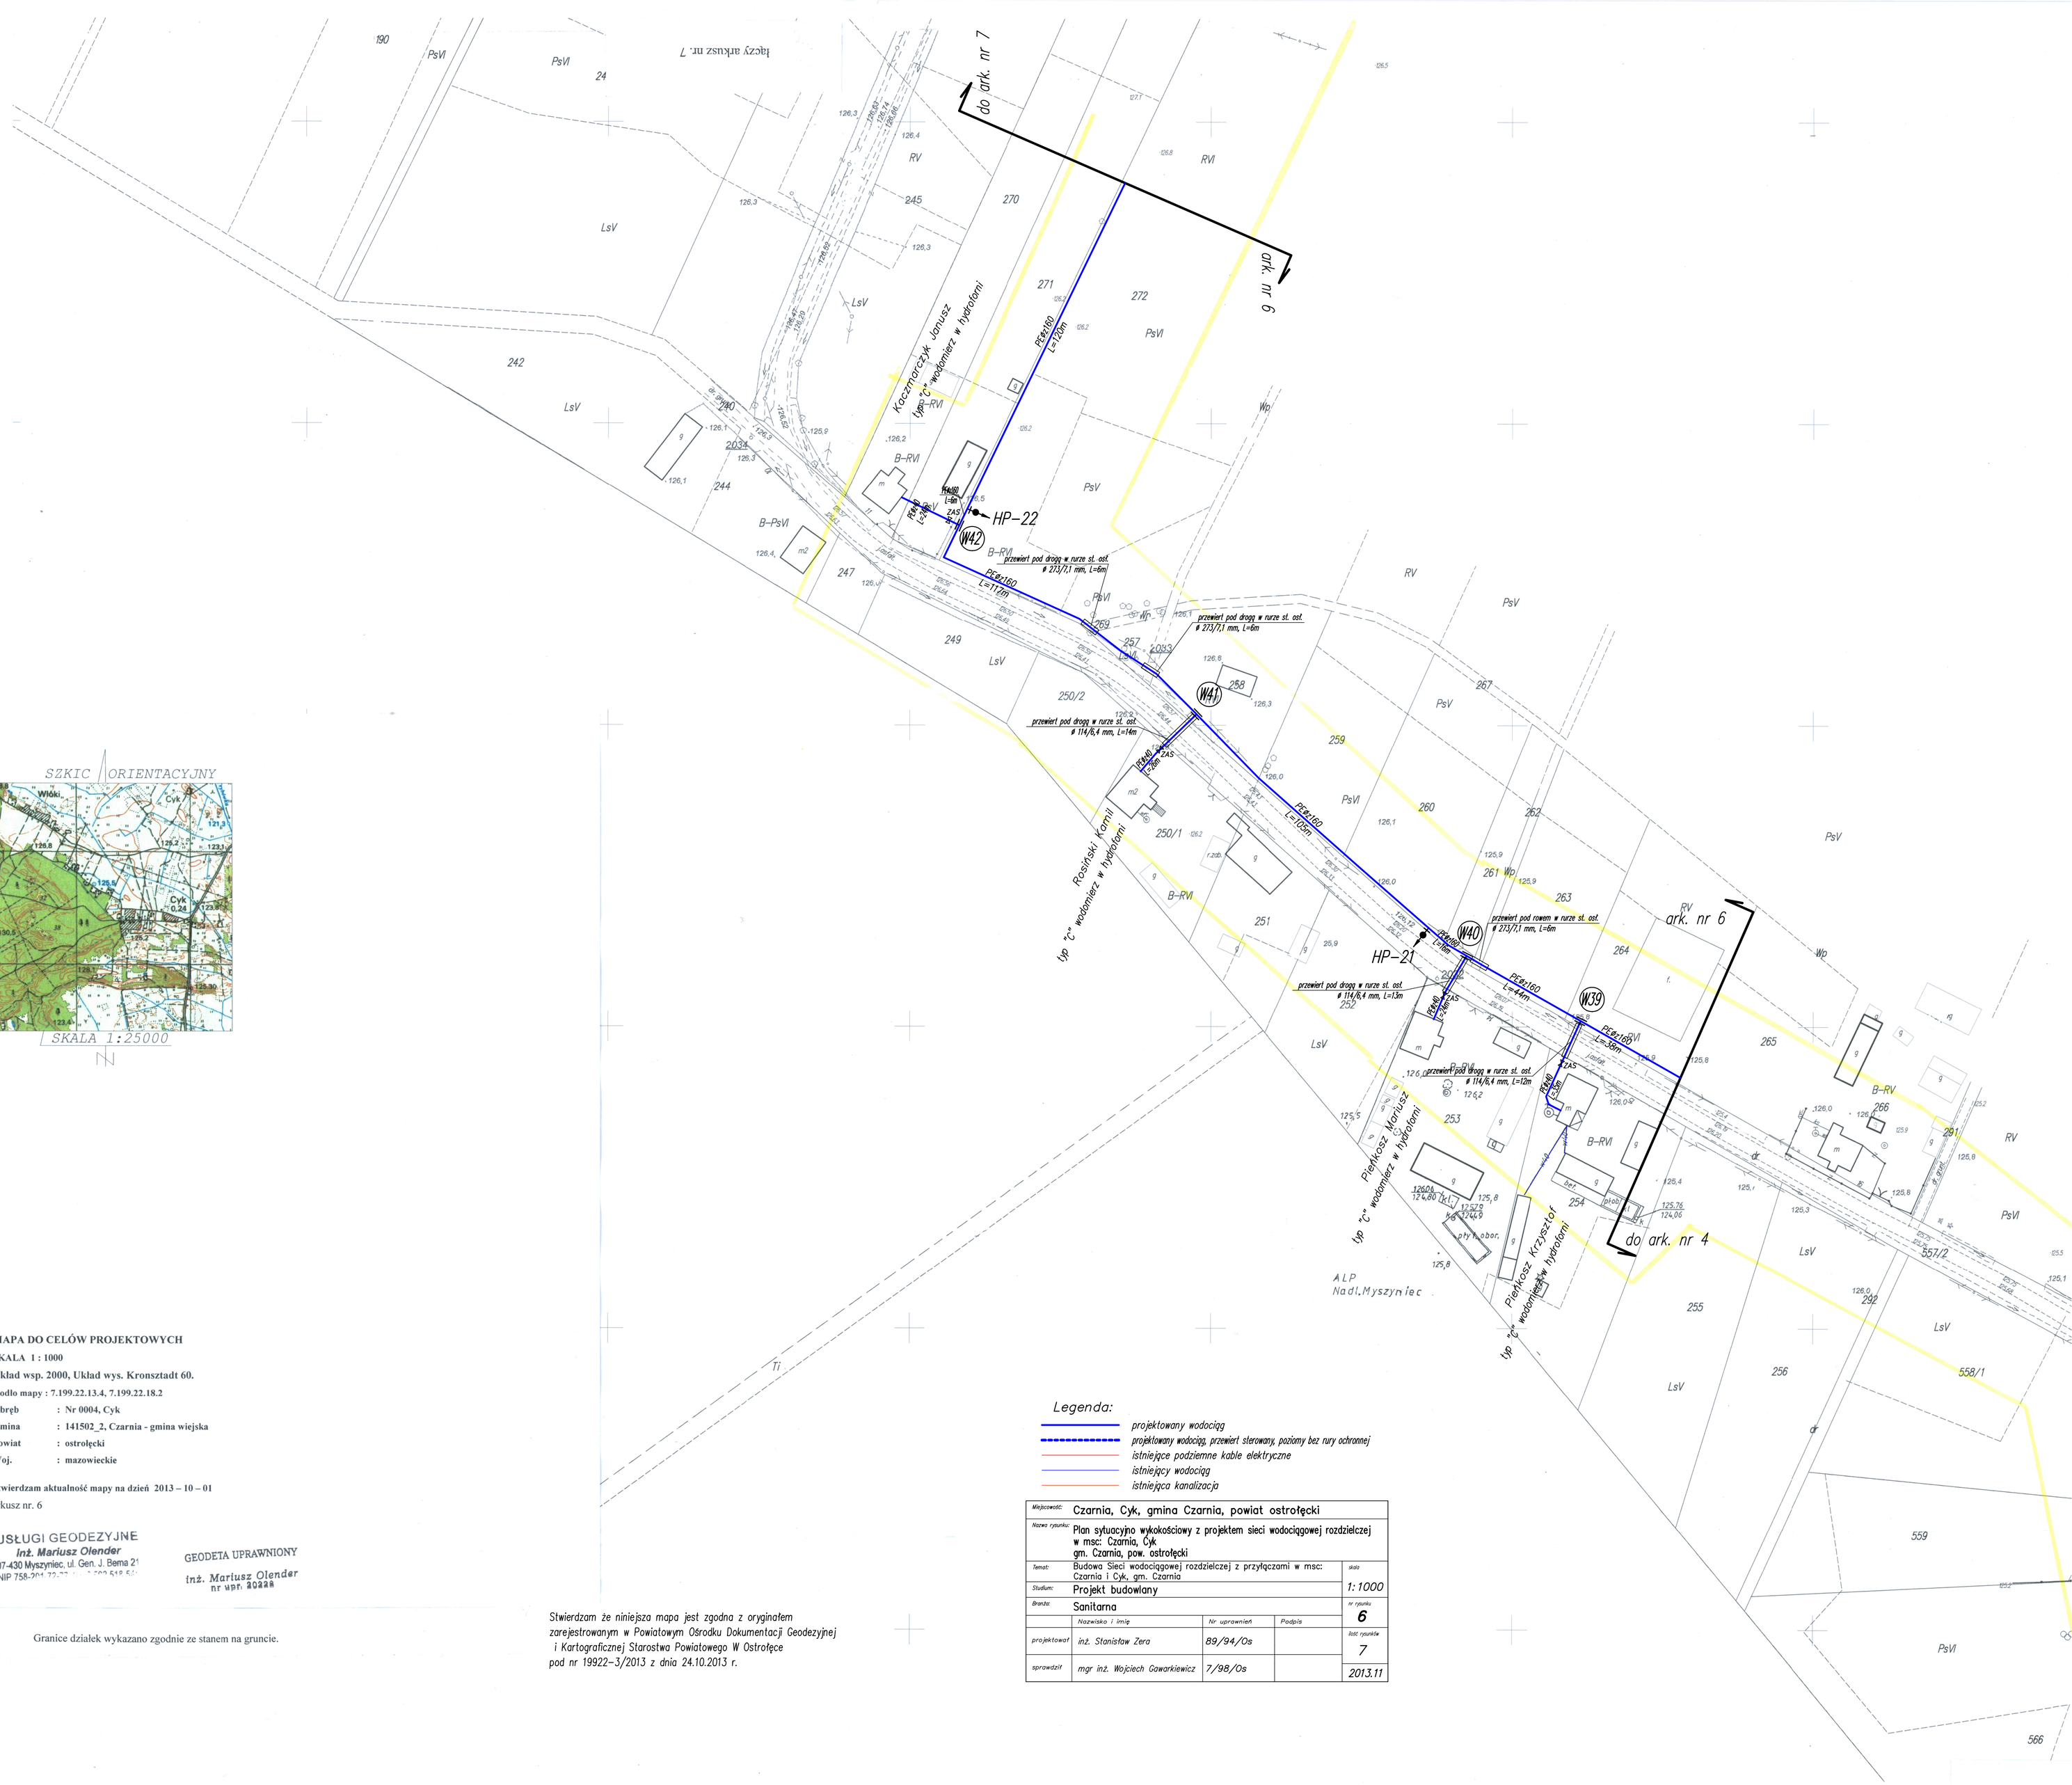

Legenda:

- *projektowany wodociąg*
- *projektowany wodociąg, przewiert sterowany, poziomy bez rury ochronnej*
- *istniejące podziemne kable elektryczne*
- *istniejący wodociąg*
- *istniejąca kanalizacja*

Miejscowość:	Czarnia, Cyk, gmina Czarnia, powiat ostrołęcki			
Nazwa rysunku:	Plan sytuacyjno wykokościowy z projektem sieci wodociągowej rozdzielczej w msc: Czarnia, Cyk gm. Czarnia, pow. ostrołęcki			
Temat:	Budowa Sieci wodociągowej rozdzielczej z przyłączami w msc: Czarnia i Cyk, gm. Czarnia			*skala* 1:1000
Studium:	Projekt budowlany			
Branża:	Sanitarna			*nr rysunku* 6
	Nazwisko i imię	*Nr uprawnień*	*Podpis*	
projektował	*inż. Stanisław Zera*	*89/94/Os*		*ilość rysunków* 7
sprawdził	*mgr inż. Wojciech Gawarkiewicz*	*7/98/Os*		*2013.11*