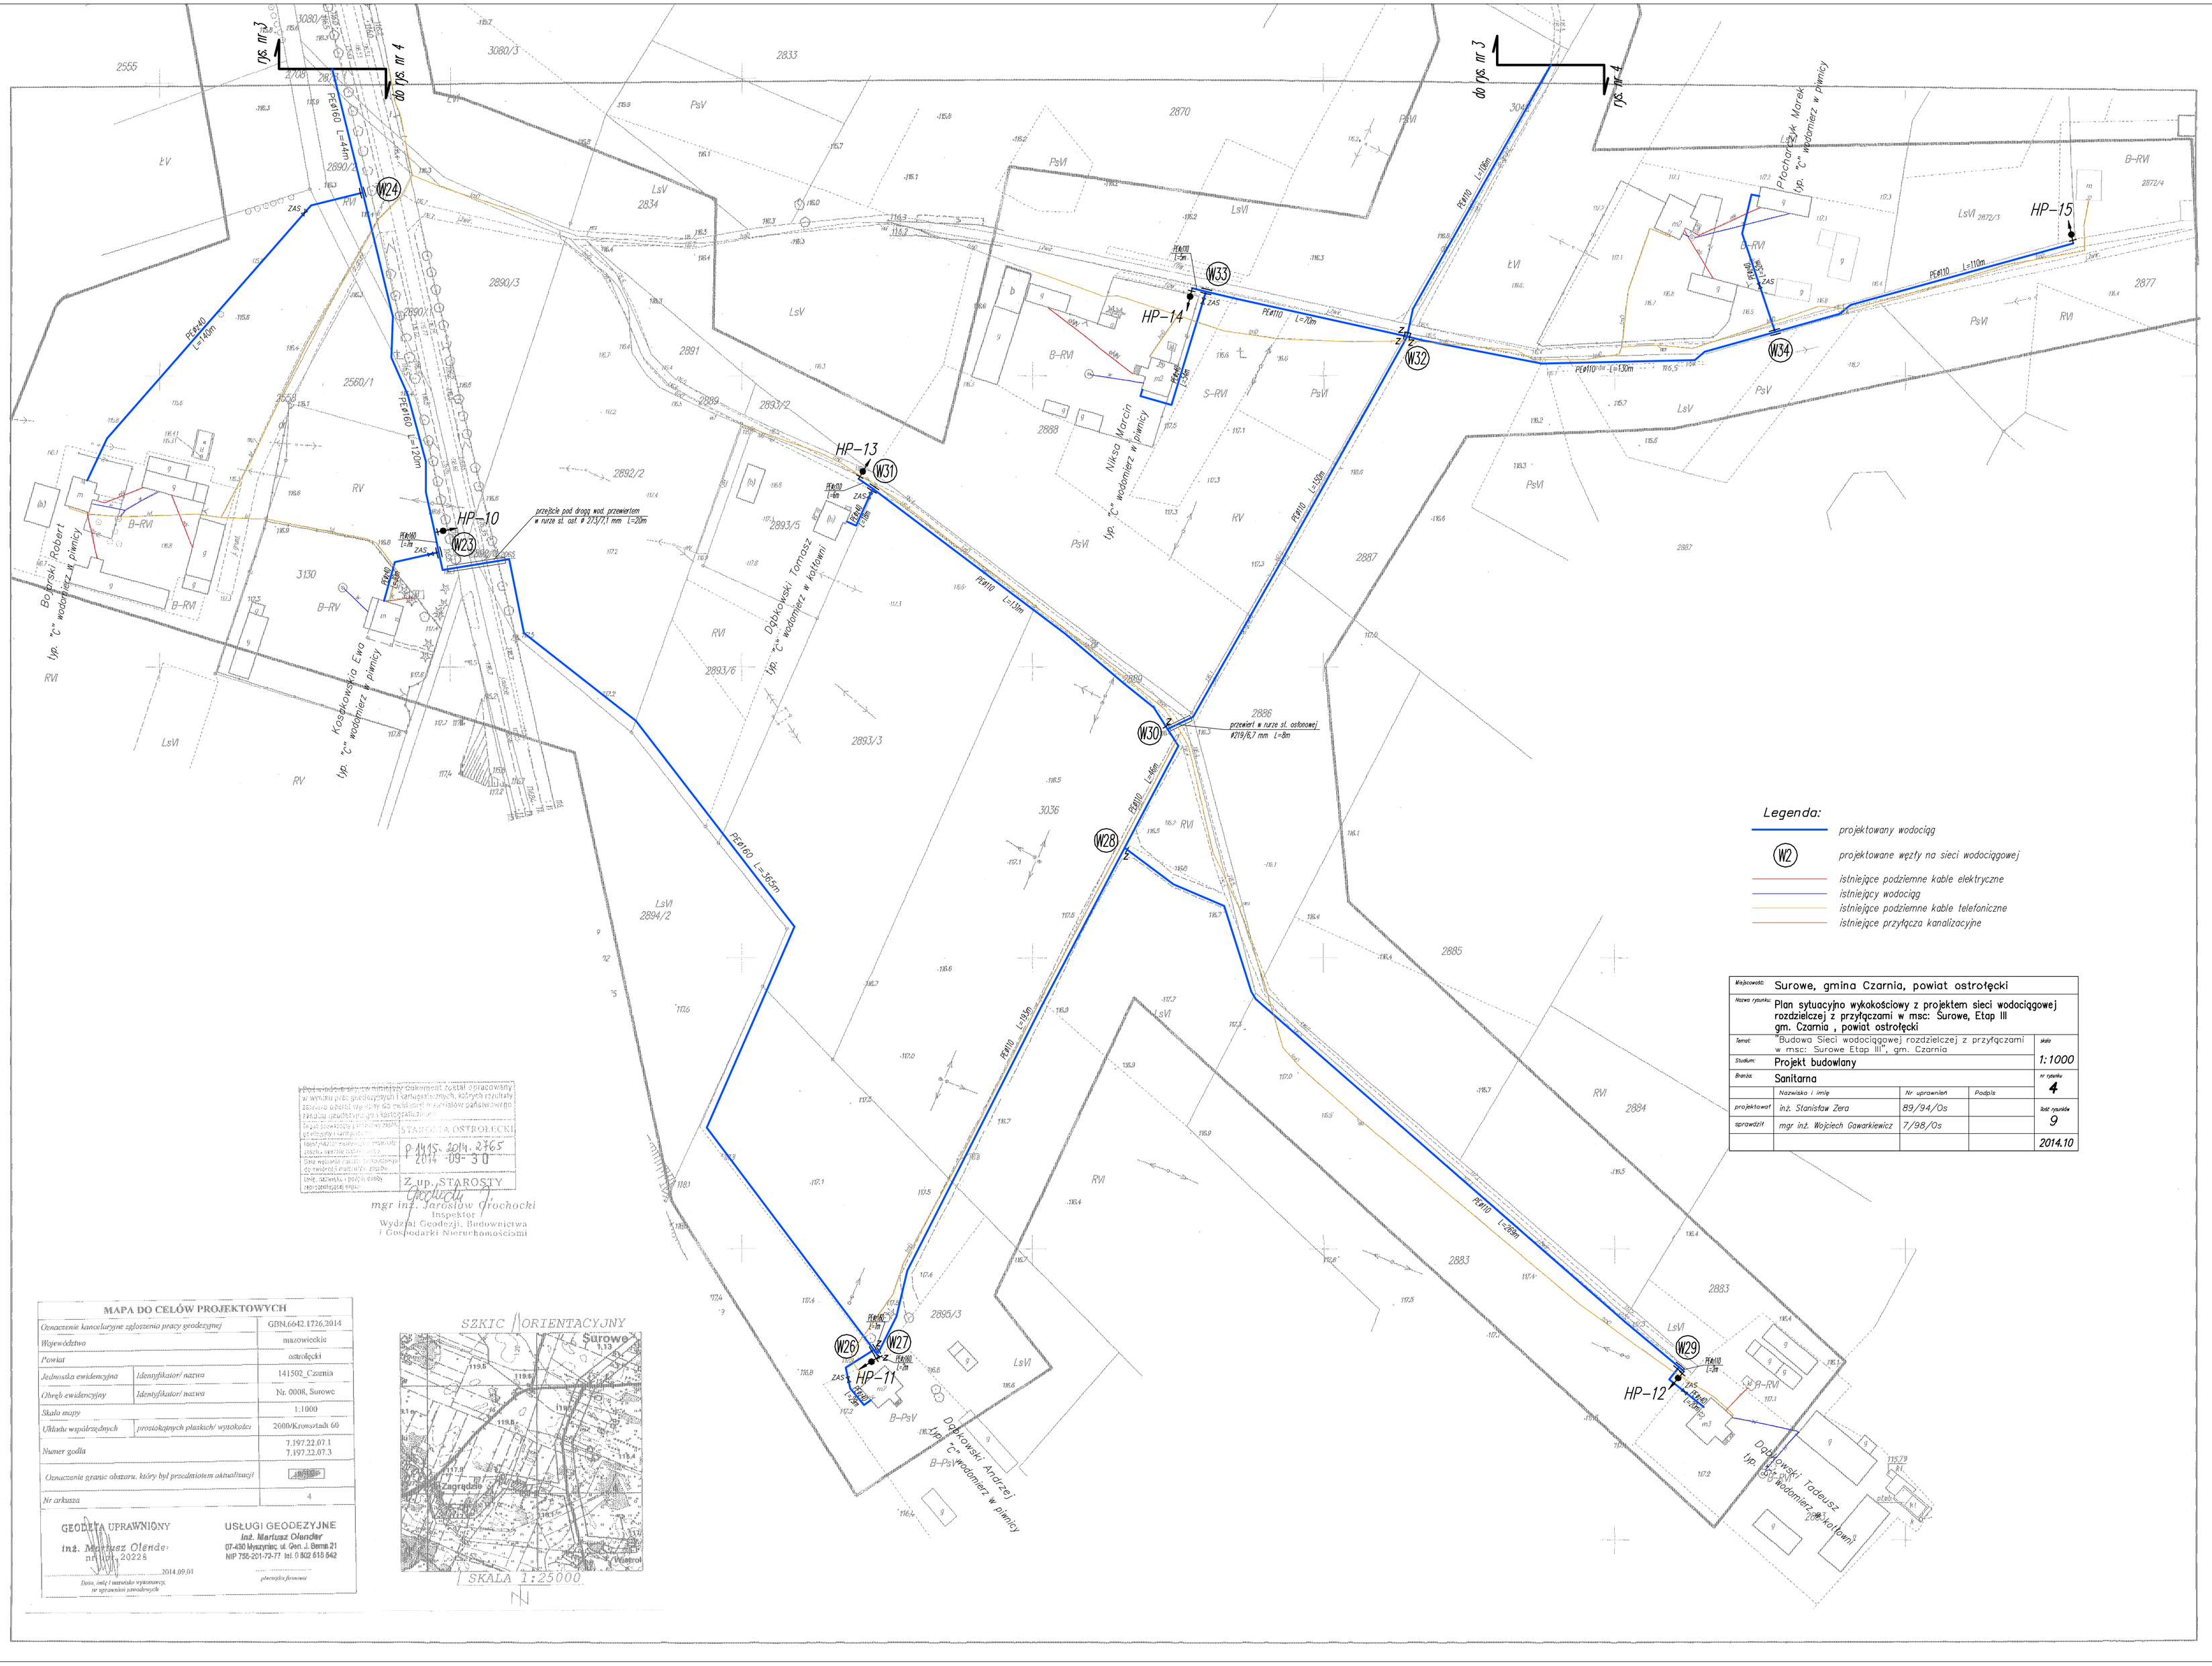

Miejscowość:	Surowe, gmina Czarnia, powiat ostrołęcki
Nazwa rysunku:	Plan sytuacyjno wykokościowy z projektem sieci wodociągowej rozdzielczej z przyłączami w msc: Surowe, Etap III gm. Czarnia , powiat ostrołęcki
Temat:	"Budowa Sieci wodociągowej rozdzielczej z przyłączami w msc: Surowe Etap III", gm. Czarnia — skala: 1:1000
Stadium:	Projekt budowlany — nr rysunku: 4
Branża:	Sanitarna — ilość rysunków: 9
	Nazwisko i imię / Nr uprawnień / Podpis
projektował	inż. Stanisław Zera 89/94/Os
sprawdził	mgr inż. Wojciech Gawarkiewicz 7/98/Os
	2014.10

Plan w zakresie sytuacyjno-wysokościowym dokument został opracowany w wyniku prac geodezyjnych i kartograficznych, których rezultaty zostały przyjęte do państwowego zasobu geodezyjnego i kartograficznego. Decyzja zgodności ... STAROSTA OSTROŁĘCKI ... data wpisania ... 2014 -05- 30 ... Z up. STAROSTY mgr inż. Jarosław Grochocki Inspektor Wydział Geodezji, Budownictwa i Gospodarki Nieruchomościami

MAPA DO CELÓW PROJEKTOWYCH

Oznaczenie kancelaryjne zgłoszenia pracy geodezyjnej		GBN.6642.1726.2014
Województwo		mazowieckie
Powiat		ostrołęcki
Jednostka ewidencyjna	Identyfikator/ nazwa	141502_Czarnia
Obręb ewidencyjny	Identyfikator/ nazwa	Nr. 0008, Surowe
Skala mapy		1:1000
Układy współrzędnych	prostokątnych płaskich/ wysokości	2000/Kronsztadt 60
Numer godła		7.197.22.07.1 7.197.22.07.3
Oznaczenie granic obszaru, który był przedmiotem aktualizacji		
Nr arkusza		4

GEODETA UPRAWNIONY inż. Mariusz Olender nr upr. 20228 ..... 2014.09.01 (Data, podpis i numer uprawnień zawodowych)

USŁUGI GEODEZYJNE inż. Mariusz Olender 07-430 Myszyniec, ul. Gen. J. Berma 21 NIP 758-201-73-77 tel. 0 602 610 642 (pieczęć firmowa)