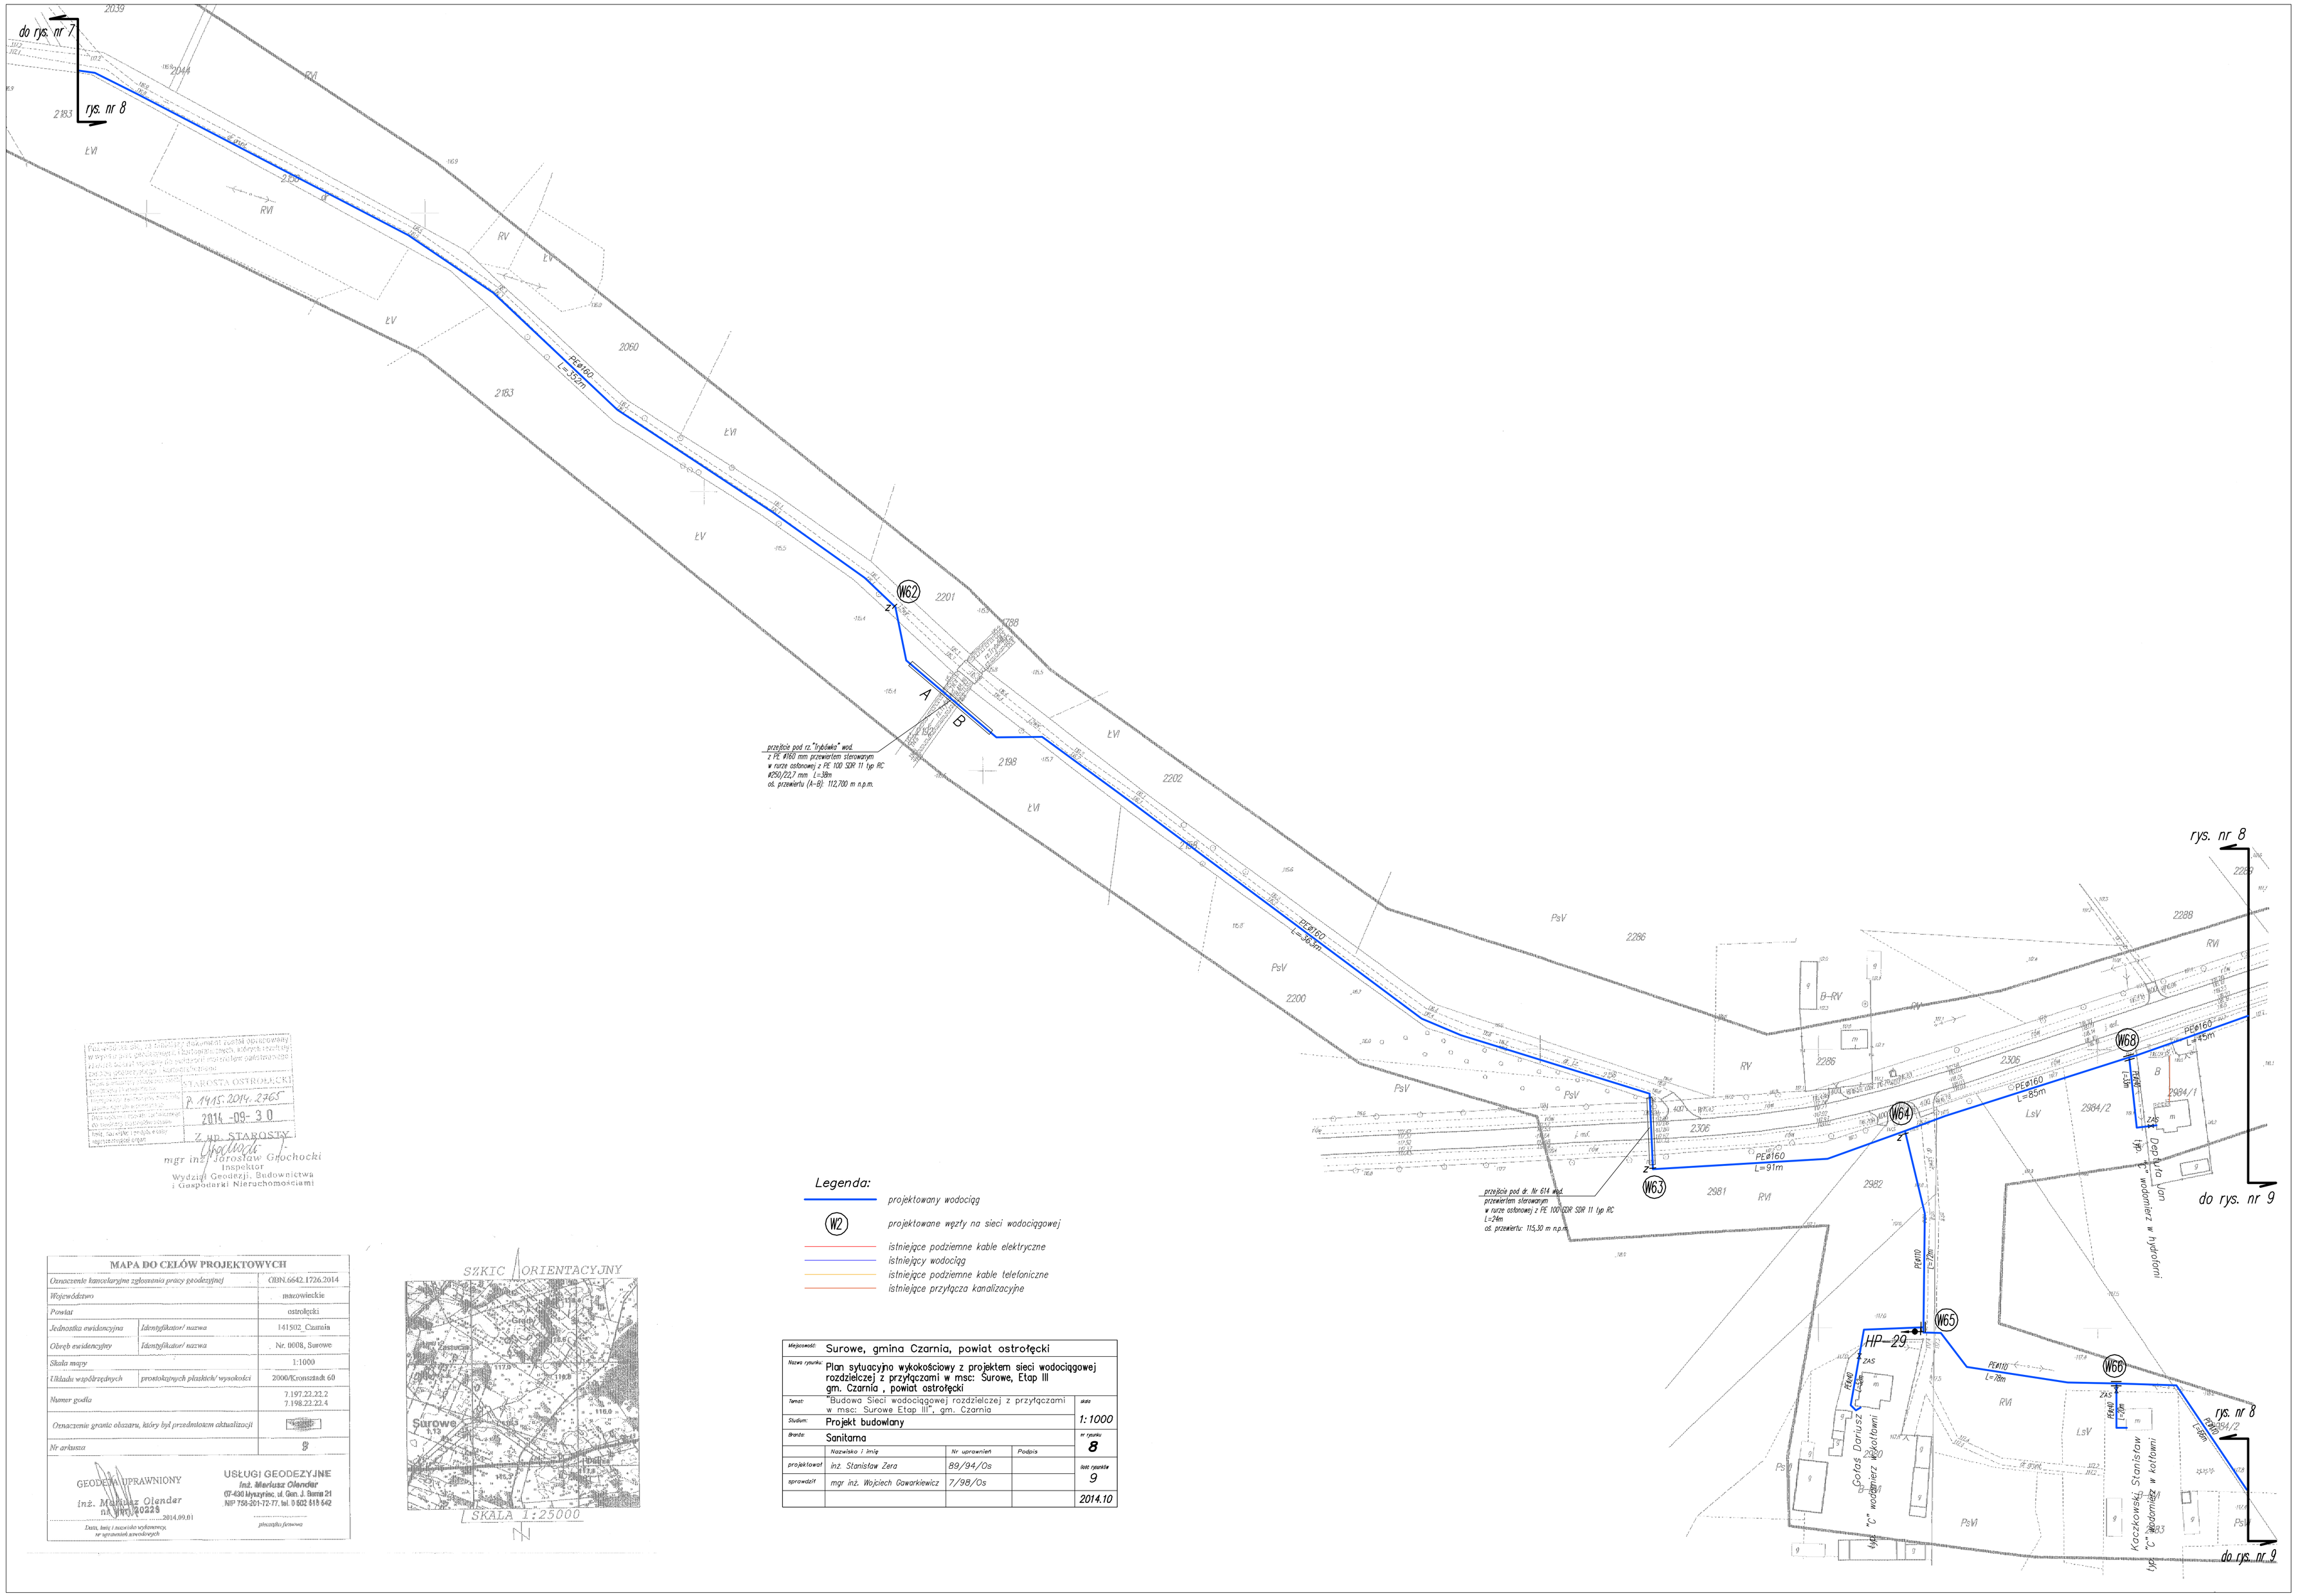

STAROSTA OSTROŁĘCKI
P.1415.2014.2365
2014 -09- 30
Z UPR. STAROSTY
mgr inż. Jarosław Grochocki
Inspektor
Wydział Geodezji, Budownictwa i Gospodarki Nieruchomościami

Legenda:

- projektowany wodociąg
- W2 projektowane węzły na sieci wodociągowej
- istniejące podziemne kable elektryczne
- istniejący wodociąg
- istniejące podziemne kable telefoniczne
- istniejące przyłącza kanalizacyjne

Miejscowość:	Surowe, gmina Czarnia, powiat ostrołęcki		
Nazwa rysunku:	Plan sytuacyjno wykokościowy z projektem sieci wodociągowej rozdzielczej z przyłączami w msc: Surowe, Etap III gm. Czarnia , powiat ostrołęcki		
Temat:	"Budowa Sieci wodociągowej rozdzielczej z przyłączami w msc: Surowe Etap III", gm. Czarnia		skala 1:1000
Studium:	Projekt budowlany		
Branża:	Sanitarna		nr rysunku 8
	Nazwisko i imię	Nr uprawnień	Podpis
projektował:	inż. Stanisław Zera	89/94/Os	
sprawdził:	mgr inż. Wojciech Gawarkiewicz	7/98/Os	lista rysunków 9
			2014.10

MAPA DO CELÓW PROJEKTOWYCH

Oznaczenie kancelaryjne zgłoszenia pracy geodezyjnej		OBN.6642.1726.2014
Województwo		mazowieckie
Powiat		ostrołęcki
Jednostka ewidencyjna	Identyfikator/ nazwa	141502_Czarnia
Obręb ewidencyjny	Identyfikator/ nazwa	Nr. 0008, Surowe
Skala mapy		1:1000
Układ współrzędnych	prostokątnych płaskich/ wysokości	2000/Kronsztadt 60
Numer godła		7.197.22.22.2 7.198.22.22.4
Oznaczenie granic obszaru, który był przedmiotem aktualizacji		[illegible]
Nr arkusza		9

GEODETA UPRAWNIONY
inż. Mariusz Olender
nr uprawnień 10228
2014.09.01
Data, imię i nazwisko wykonawcy, nr uprawnień zawodowych

USŁUGI GEODEZYJNE
Inż. Mariusz Olender
07-430 Myszyniec, ul. Gen. J. Bema 21
NIP 758-201-72-77, tel. 0 602 618 642
pieczątka firmowa

SZKIC ORIENTACYJNY