
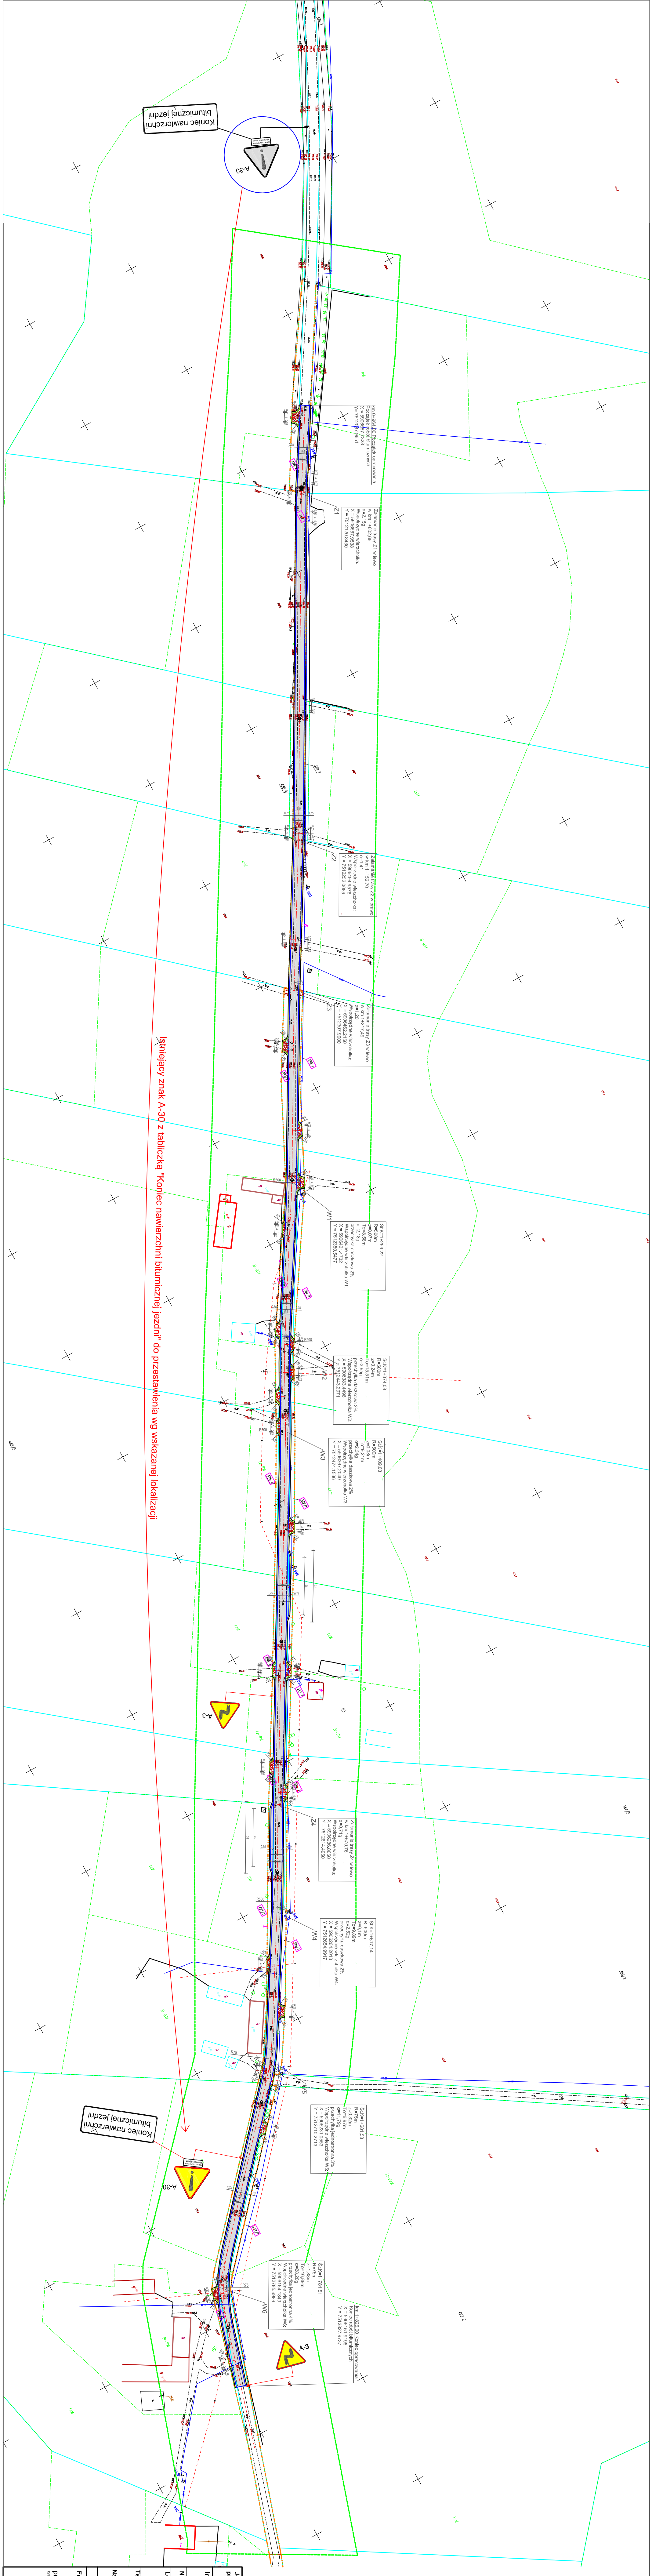


LEGENDA:

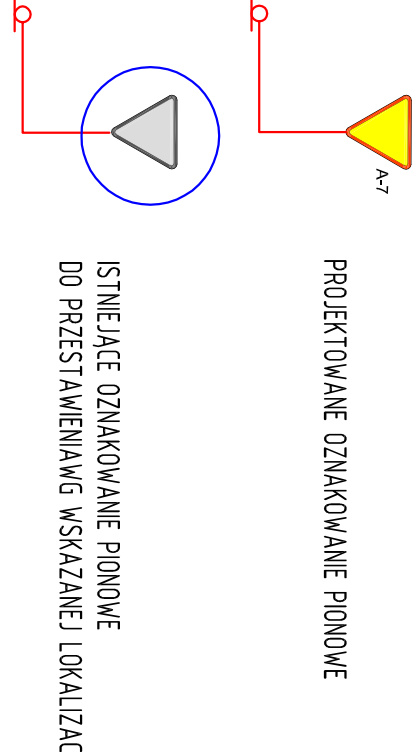

Jednostka projektująca:		*DM Projekt P.P.W. Drogi i Mosty i Łasica Chmielowski	
Inwestor:		Wójt Gminy Czarna 07-431 Czarna	
Nazwa obiektu:		Droga gminna klasy 'D' (doposażona)	
Lokalizacja:		Droga gminna od km 0+964 do km 1+826 jedn. ewid.: 141506_2, obręb ewid.: 0006 Długie	
Temat:		PRZEBUDOWA DROGI GMINNEJ / REKONSTRUKCJA DROGI TRANSPORTU ROZKŁADOWEJ WSI DŁUGIE NA ODC. OD KM 0+964 DO - DO KM 1+826,00	
Nazwa rysunku:		PLAN OZNAKOWANIA DROGI	
Funkcja:		Imię i nazwisko Nr uprawnień Podpis	
projektant		mgr inż. Leszek Chmielowski	
projektant		MAZ/BD/6629/03	
Data:		1:1000	
Rys. nr:		2	
Stron:		1	