Wycinek mapy syt-wys
Mapa do celów proj. - wodociąg

skala 1 : 1000

obręb :Surowe
gmina: Czarnia
Powiat: ostrołęcki
woj. Mazowieckie

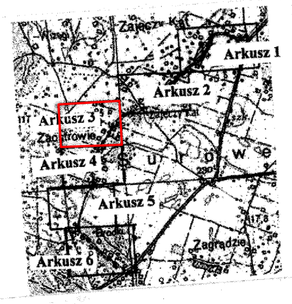

STAROSTWO POWIATOWE w Ostrołęce
Powiatowy Ośrodek Dokumentacji Geodezyjnej i Kartograficznej
W obszarze oznaczonym linią .....
dokonano aktualizacji treści mapy zasadniczej. Dokumenty pomiaru uzupełniającego przyjęto do zasobu opiniowego pod nr 19822 - 75/2011 ..... zasób ewidencjowano pod nr .....
Niniejsza mapa może służyć do celów projektowych.
Projektowane obiekty budowlane wymagające pozwolenia na budowę podlegają wytyczeniu inwentaryzacji sanitarnej przez jednostki uprawnione do wykonania prac geodezyjnych.
Ostrołęka 16.09.2011 ..... Z up. STAROSTY
2313/11
mgr inż. Kazimierz Biedrzycki
Dyrektor Wydziału Geodezji, Budownictwa i Gospodarki Nieruchomościami

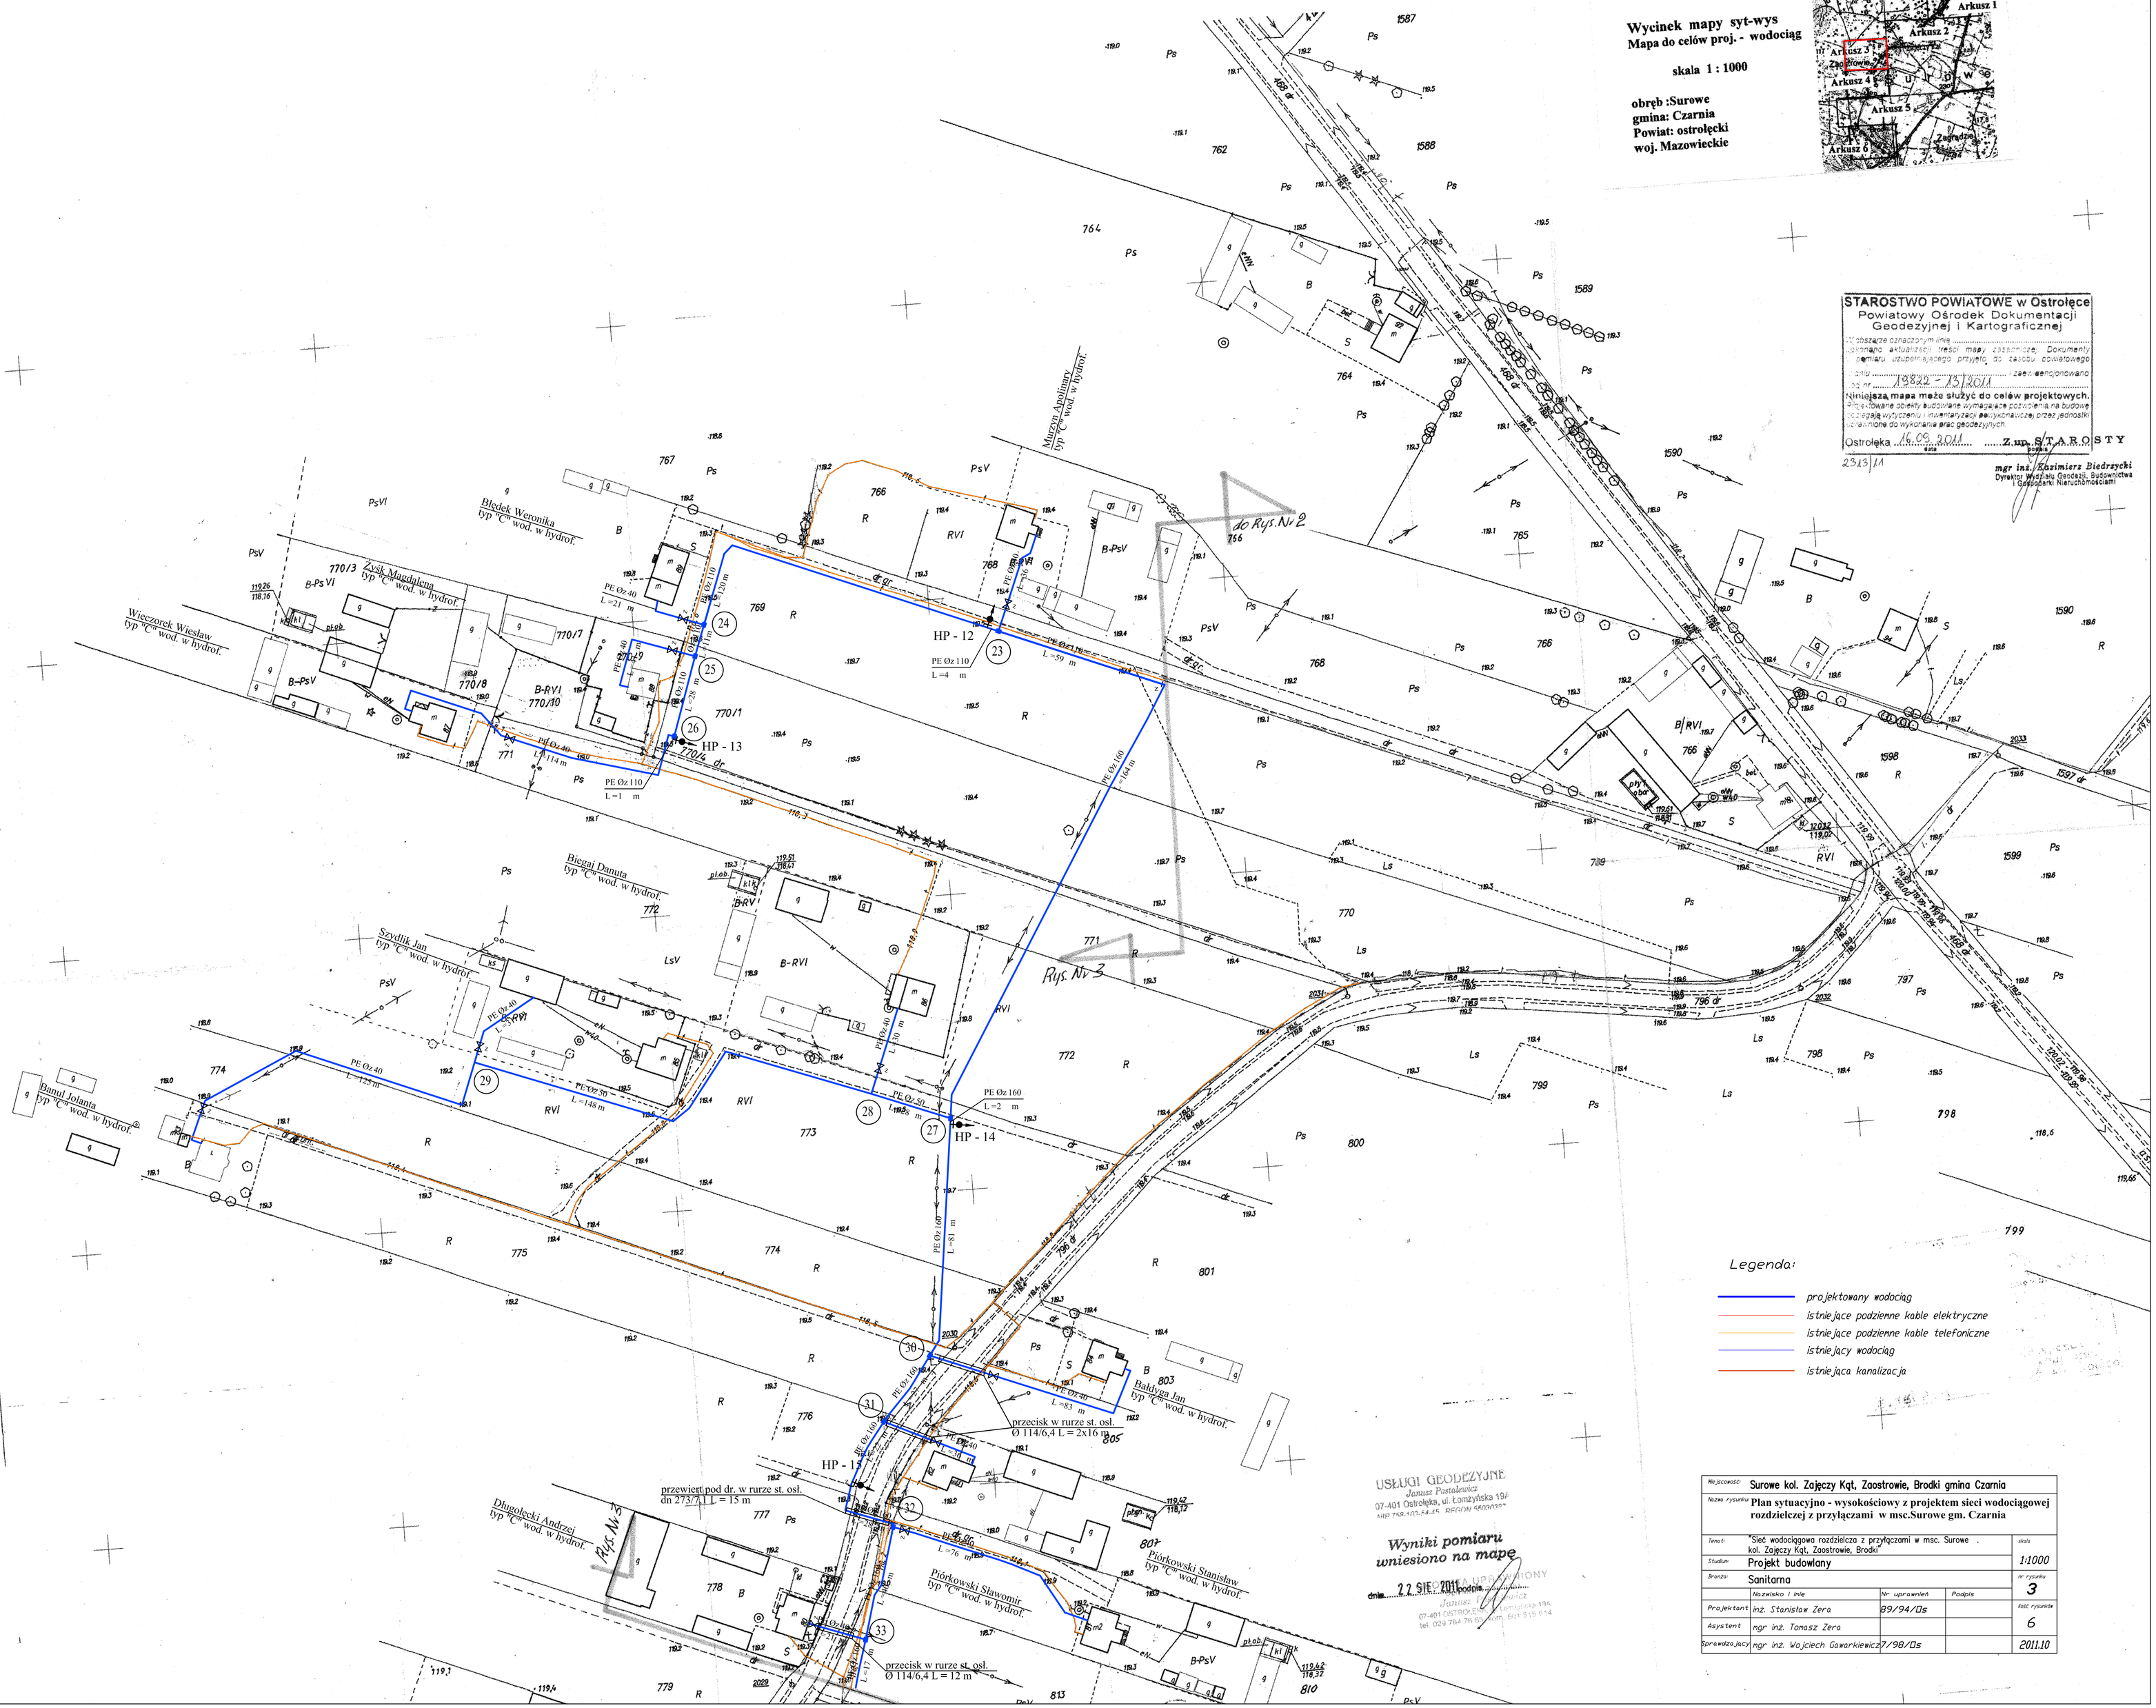

USŁUGI GEODEZYJNE
Janusz Pastałuszka
07-401 Ostrołęka, ul. Łomżyńska 19A
NIP 758-102-54-45 REGON 550000...
Wyniki pomiaru wniesiono na mapę
dnia 22 SIE. 2011 podpis .....
OSOBA UPRAWNIONA
Janusz Pastałuszka
07-401 OSTROŁĘKA ul. Łomżyńska 19A
tel. 029 764 76 60 kom. 501 515 814

Legenda:

- projektowany wodociąg
- istniejące podziemne kable elektryczne
- istniejące podziemne kable telefoniczne
- istniejący wodociąg
- istniejąca kanalizacja

Miejscowość:	Surowe kol. Zajączy Kąt, Zaostrowie, Brodki gmina Czarnia			
Nazwa rysunku	**Plan sytuacyjno - wysokościowy z projektem sieci wodociągowej rozdzielczej z przyłączami w msc.Surowe gm. Czarnia**			
Temat:	"Sieć wodociągowa rozdzielcza z przyłączami w msc. Surowe . kol. Zajączy Kąt, Zaostrowie, Brodki"			skala 1:1000
Studium:	Projekt budowlany			
Branża:	Sanitarna			nr rysunku 3
	Nazwisko i imię	Nr uprawnień	Podpis	
Projektant	inż. Stanisław Zera	89/94/Os		ilość rysunków 6
Asystent	mgr inż. Tomasz Zera			
Sprawdzający	mgr inż. Wojciech Gawarkiewicz	7/98/Os		2011.10