

MAPA DO CELÓW PROJEKTOWYCH

SKALA 1 : 1000

Układ wsp. 2000, Układ wys. Kronsztadt 60.

Code mapy : 7.199.22.13.4, 7.199.22.18.2

Obręb : Nr 0004, CJK

Gmina : 141902, 2, Czarna - gmina wiejska

Powiat : ostrołęcki

Woj. : mazowieckie

Swiadczen aktualność mapy na dzień 2013 - 10 - 01


arkusz nr. 6

USŁUGI GEODEZYJNE

Inż. Mariusz Ogiender
07-430 Mszczyniec, ul. Gen. J. Bema 21
NIP 758-291-73-22, KRS 145494-53

GEODETA UPRAWNIENIY
Inż. Mariusz Ogiender
nr wp. 20228

Granice działek wykazano zgodnie ze stanem na gruncie.

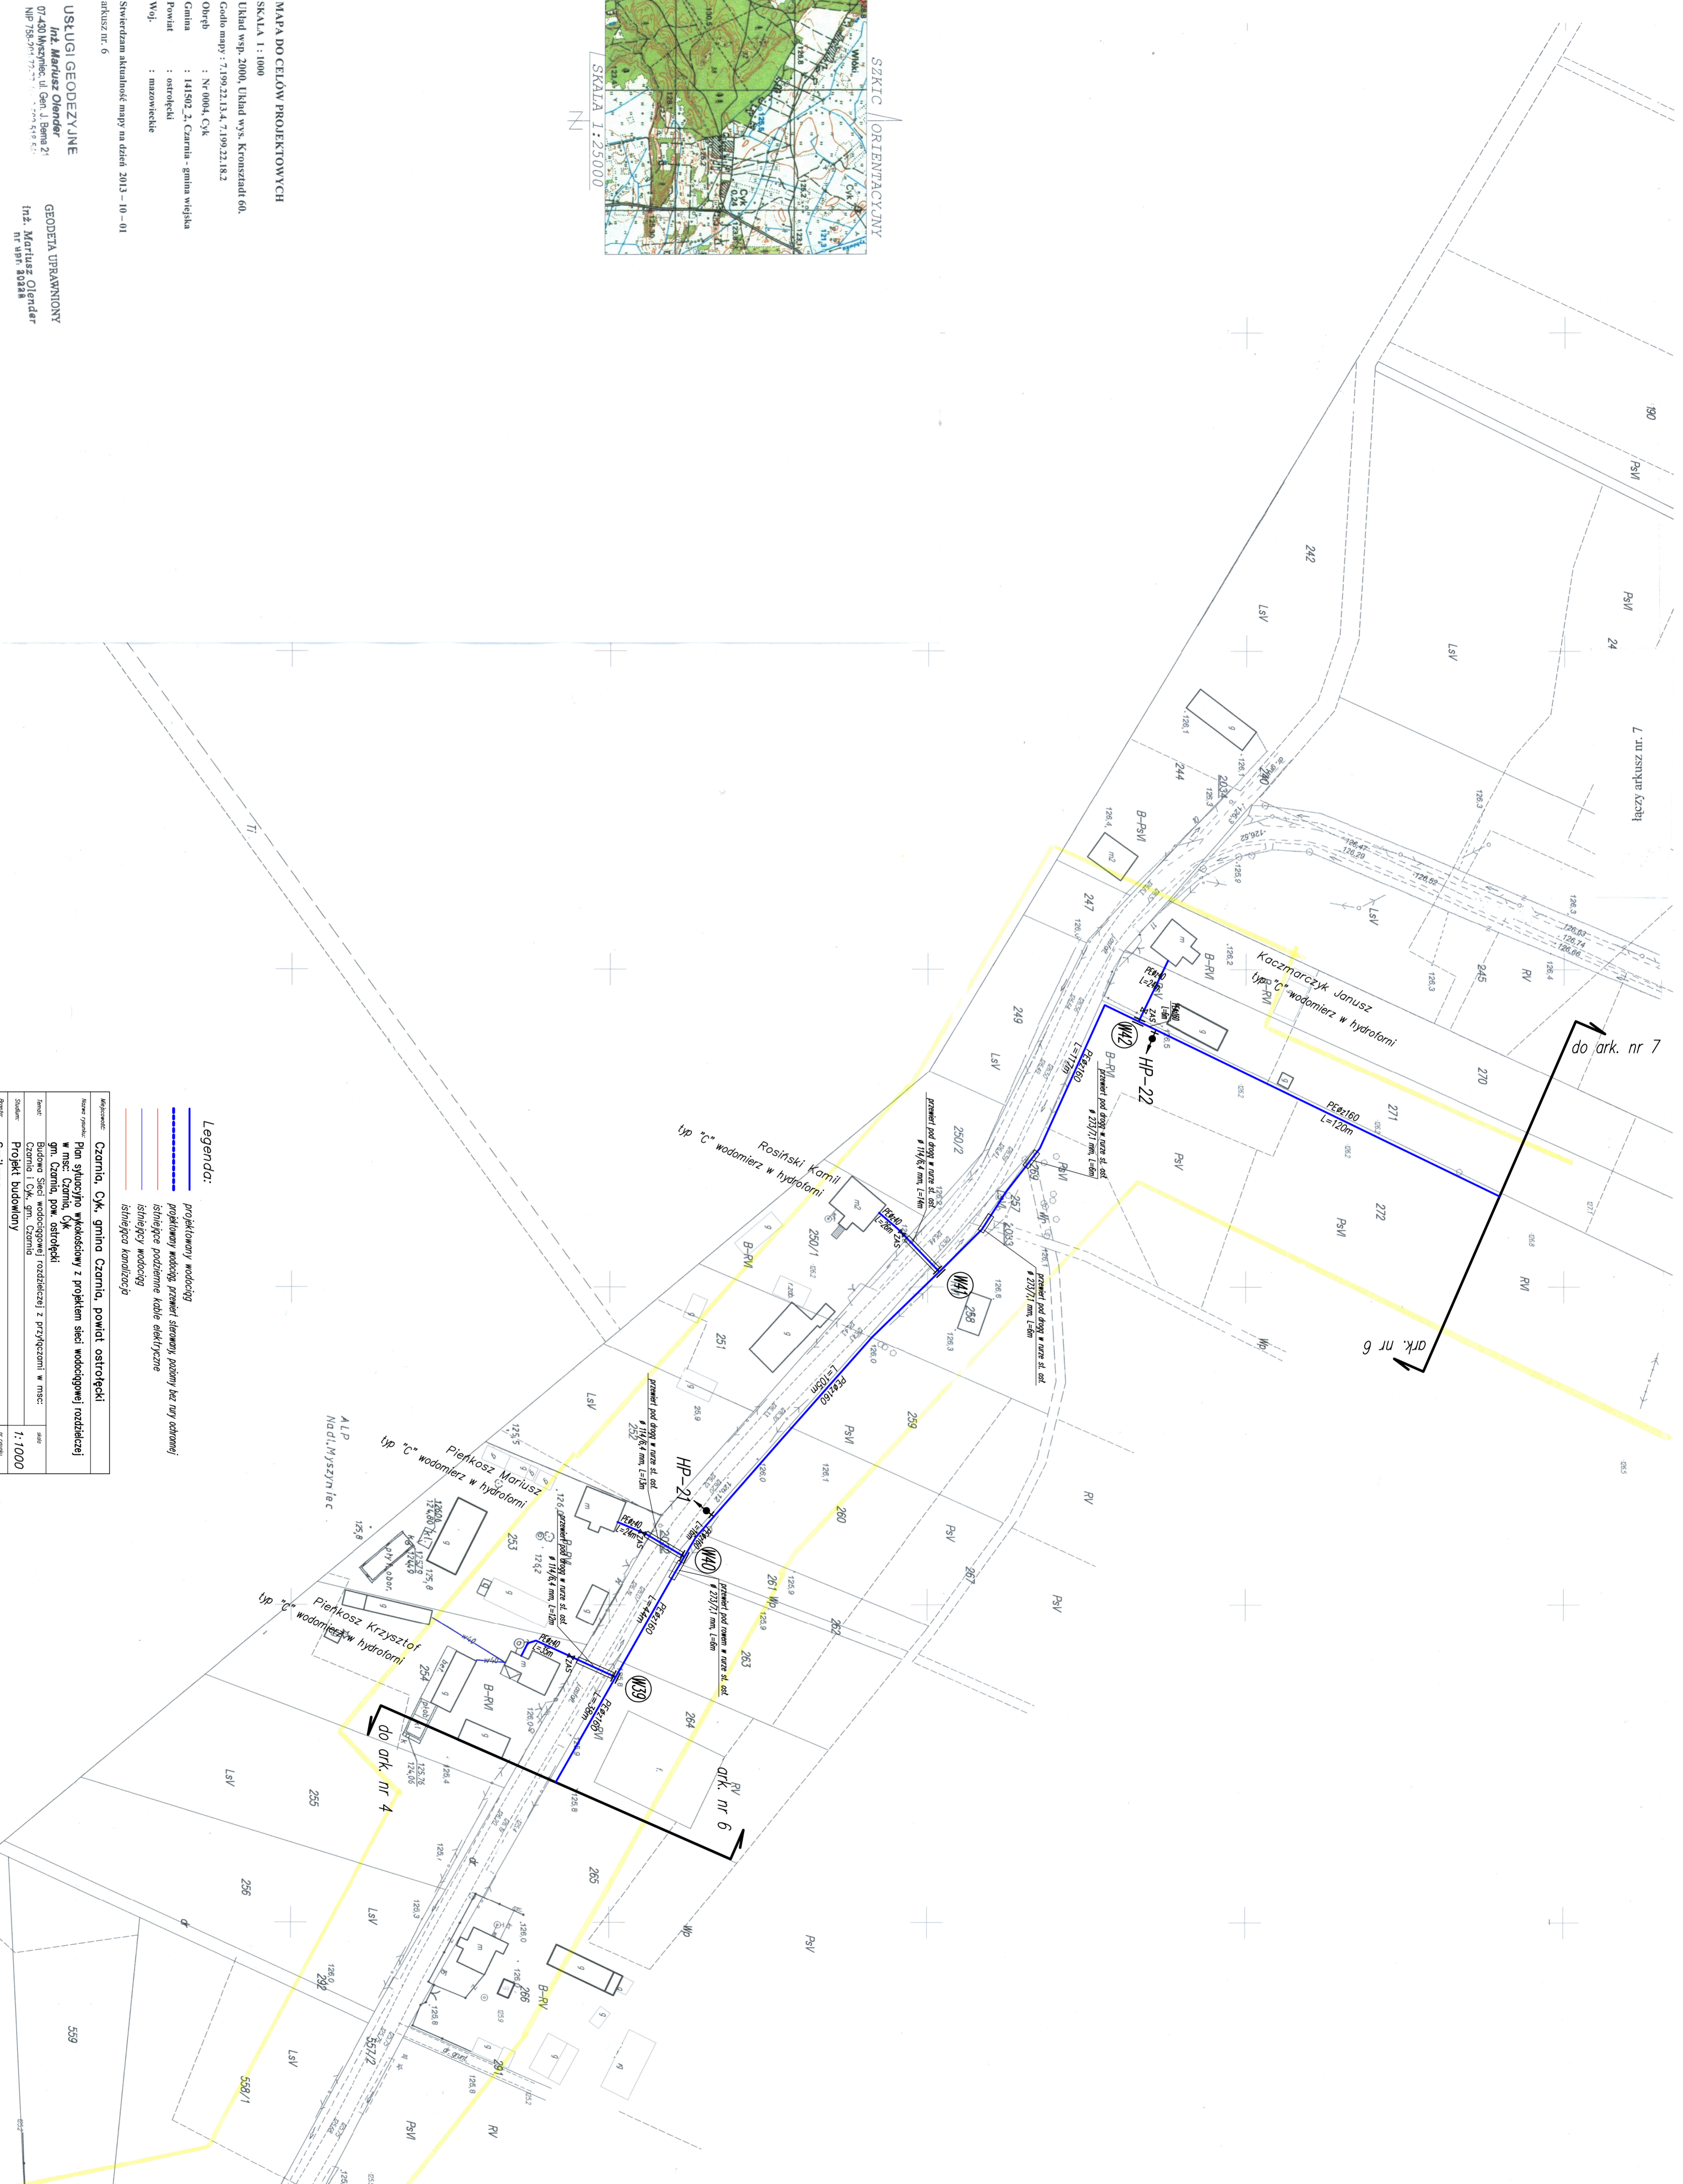

do ark. nr 7

ark. nr 6

- Legenda:**
- projektowany wodociąg
 - projektowany wodociąg, przewrót siemowy, poziom bez rury odłamki
 - istniejące podziemne kable elektryczne
 - istniejący wodociąg
 - istniejąca kanalizacja

Wzrostawca:	Czarńca, CJK, gmina Czarńca, powiat ostrołęcki		
Nazwa projektu:	Plan siloskopu wykolejowy z projektem sieci wodociągowej rozdzielczej w msc. Czarna, CJK		
Forma:	Budowa Sieci wodociągowej rozdzielczej z przyłączami w msc. Czarna i CJK, gm. Czarna		
Skala:	Projekt budowlany		
Geneza:	Santarna		
nr projektu	nr umowy	Podpis	nr arkusza
projektował Inż. Stanisław Zoro	89/94/0s		6
opracował Inż. Wojciech Górniewicz	7/98/0s		7
opracował			2013.11

Swiadczen ze niniejszo mapo jest zgodno z oryginalem zarejestrowany w Powiatowym Urzędzie Dokumentacji Geodezyjnej i Kartograficznej Starostwa Powiatowego w Ostrołęce pod nr 19922-3/2013 z dnia 24.10.2013 r.